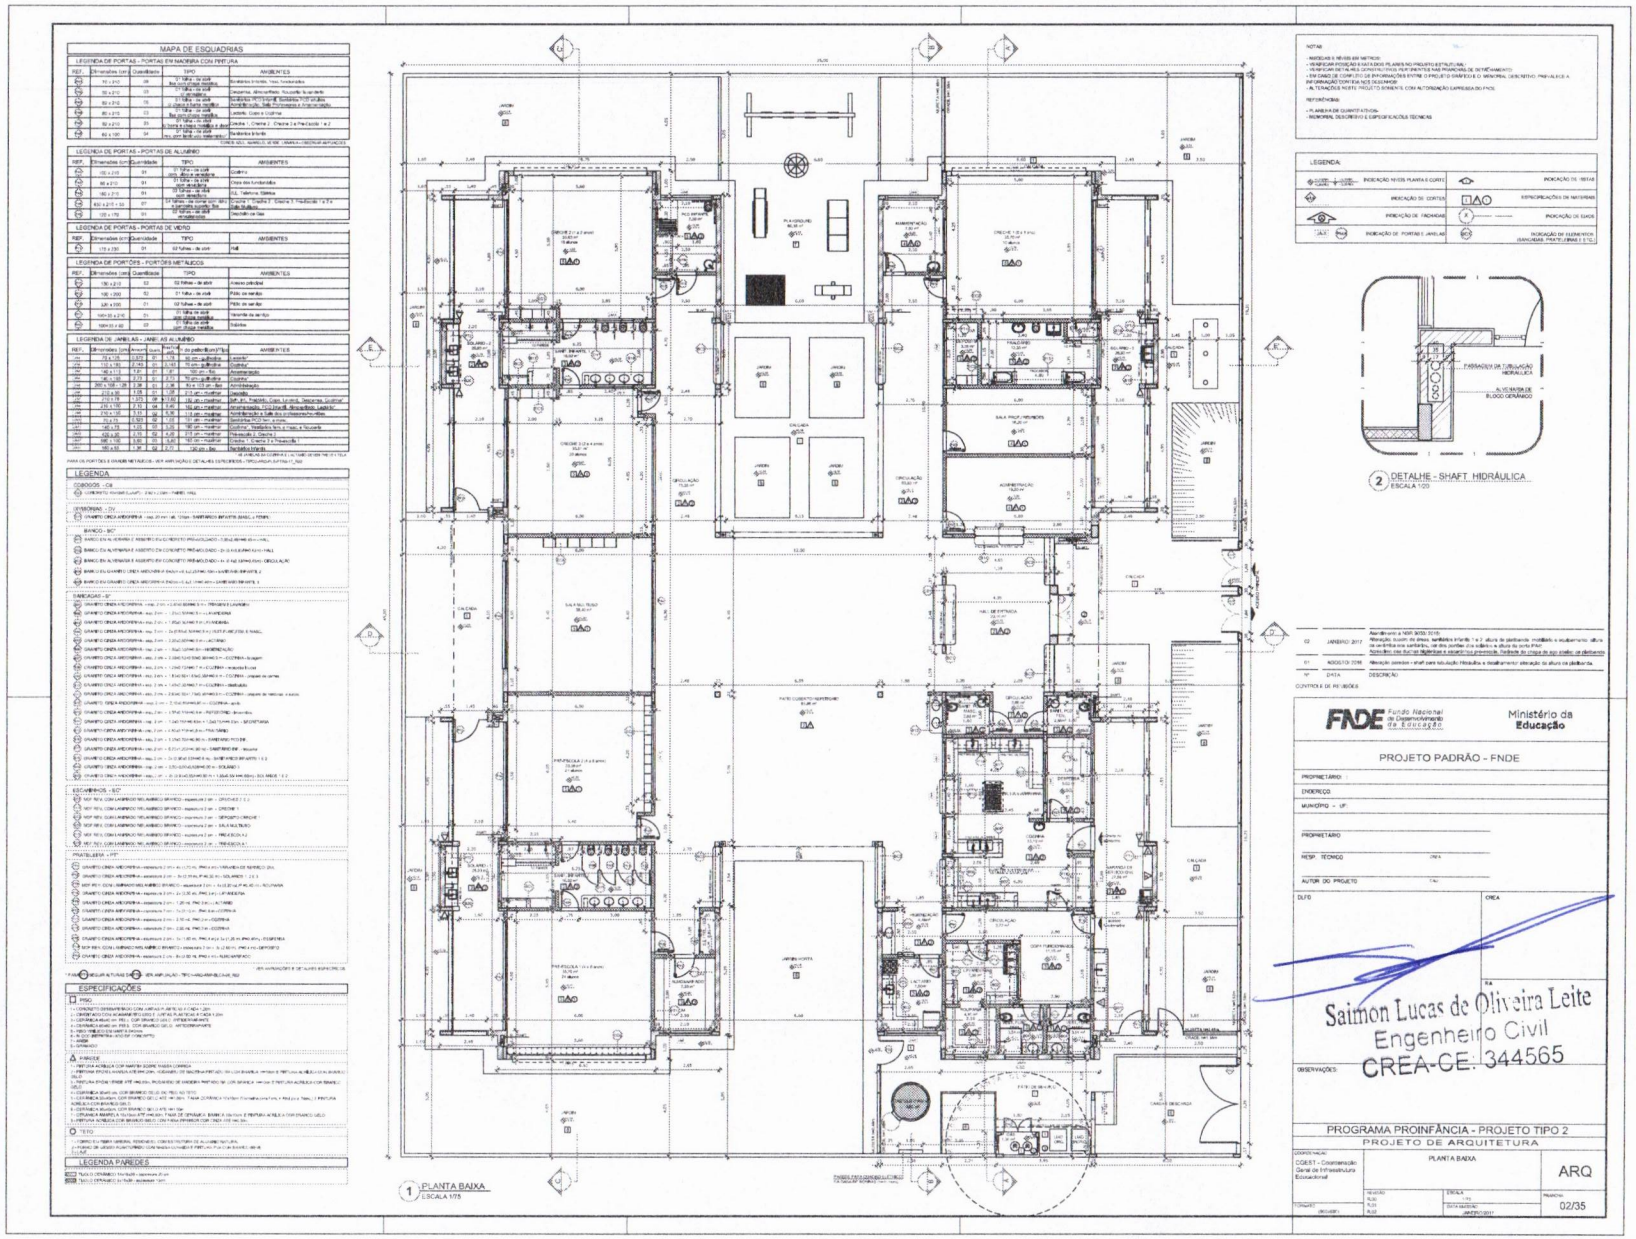

MAPA DE ESQUADRIAS

LEGENDA DE PORTAS - PORTAS EM MADEIRA COM PINTURA

REF.	Dimensões (cm)	Quantidade	TIPO	AMBIENTES
P1	70 x 210	08	01 folha - de abrir Em madeira maciça	Banheiros Infantis, Vaso Sanitário
P2	80 x 210	03	01 folha - de abrir Lambri	Despensa, Almoxarifado, Acougue e Laticinio
P3	80 x 210	06	01 folha - de abrir Em madeira maciça	Banheiros PCD Infantil, Banheiros PCD adulto, Amamentação, Sala Permanente e Enfermaria
P4	80 x 210	03	01 folha - de abrir Em madeira maciça	Lactário, Copa e Cozinha
P5	90 x 210	01	01 folha - de abrir E bloco e chapa metálica e duto	Creche 1 / Creche 2 / Creche 3 / Creche 4 e Pré-escola 1 e 2
P6	60 x 100	04	01 folha - de abrir Em MDF e chapa metálica	Banheiros Infantis

OBS: TODAS AS PORTAS DEVEM SER LAMINADAS E RECEBER ADESIVOS

LEGENDA DE PORTAS - PORTAS DE ALUMÍNIO

REF.	Dimensões (cm)	Quantidade	TIPO	AMBIENTES
P7	150 x 210	01	01 folha - de abrir com veneziana	Cozinha
P8	80 x 210	01	01 folha - de abrir com veneziana	Casa das fundamentais
P9	160 x 210	01	02 folhas - de abrir com veneziana	D.E. Telefonia, Elétrica
P10	450 x 210 + 50	07	01 folha - de abrir com veneziana e parte cega fixa	Creche 1 / Creche 2 / Creche 3 / Creche 4 / Pré-escola 1 e 2
P11	120 x 170	01	02 folhas - de abrir com veneziana	Depósito de Gás

LEGENDA DE PORTAS - PORTAS DE VIDRO

REF.	Dimensões (cm)	Quantidade	TIPO	AMBIENTES
P12	170 x 230	01	02 folhas - de correr	Hall

LEGENDA DE PORTÕES - PORTÕES METÁLICOS

REF.	Dimensões (cm)	Quantidade	TIPO	AMBIENTES
P13	130 x 210	02	02 folhas - de abrir	Acesso principal
P14	100 x 200	02	01 folha - de abrir	Pátio de serviço
P15	120 x 200	01	02 folhas - de abrir	Pátio de serviço
P16	100+30 x 210	01	01 folha de abrir com chapa metálica	Veranda da recepção
P17	100+30 x 80	02	01 folha de abrir com chapa metálica	Sótãos

LEGENDA DE JANELAS - JANELAS ALUMÍNIO

REF.	Dimensões (cm)	Altura do peitoril (cm)	Qtd.	Área (m²)	Tipo	AMBIENTES
J1	70 x 115	1,00	01	0,80	02 vidros - basculante	Lactário
J2	110 x 150	2,10	01	0,40	02 vidros - guilhotina	Cozinha
J3	140 x 110	1,21	01	1,54	100 cm - fixo	Amamentação
J4	140 x 150	0,73	01	2,10	02 vidros - guilhotina	Cozinha
J5	200 x 100 + 30	1,30	01	2,06	6 x 100 cm - fixo	Almoxarifado
J6	210 x 90	1,05	01	1,89	210 cm - maxim-ar	Despensa
J7	210 x 150	1,10	06	11,60	180 cm - maxim-ar	Refeitório, Sala Prof. Fraldário, Copa, Lactário, Despensa, Cozinha
J8	270 x 150	2,10	04	5,40	180 cm - maxim-ar	Amamentação, PCD Infantil, Almoxarifado, Lactário
J9	210 x 150	2,10	04	5,40	180 cm - maxim-ar	Administração e Sala de Coordenação Pedagógica
J10	70 x 70	1,50	02	0,49	100 cm - maxim-ar	Sanitários PCD fem. e masc.
J11	140 x 70	1,50	02	0,98	180 cm - maxim-ar	Cozinha - Refeitório, Sala 2, Copa, e Recepção
J12	420 x 90	0,70	02	6,48	210 cm - maxim-ar	Pré-escola 1, Creche 2
J13	300 x 150	0,80	01	4,50	180 cm - maxim-ar	Creche 1, Creche 2 e Pré-escola 1
J14	180 x 60	1,90	02	0,43	120 cm - fixo	Recepção Infantil

PARA OS PORTÕES E GRADES METÁLICAS - VER ampliações e DETALHES ESPECÍFICOS - TIPOLOGIAS SUPERIOR

LEGENDA

COBOGÓS - CB
- CONCRETO ARMADO (L=40) - 2.50 x 2.50m - PAREDE HALL

CERÂMICAS - CV
- GRANITO CINZA ANDORINHA - esp. 2cm - ver. 10cm - SANITÁRIOS INFANTIS (BANCO + PEMP)

BANCO - BC
- BANCO EM ALVENARIA E ASSENTO EM CONCRETO PRÉ-MOLDADO - (L=0.40 ALTURA 0.45 cm) - HALL
- BANCO EM ALVENARIA E ASSENTO EM CONCRETO PRÉ-MOLDADO - (L= 0.40 ALTURA 0.45 cm) - HALL
- BANCO EM ALVENARIA E ASSENTO EM CONCRETO PRÉ-MOLDADO - (L= 0.40 ALTURA 0.45 cm) - CIRCULAÇÃO
- BANCO EM GRANITO CINZA ANDORINHA ENGOLADO (L=0.40 ALTURA 0.45 cm) - SANITÁRIOS INFANTIL 2
- BANCO EM GRANITO CINZA ANDORINHA ENGOLADO (L=0.40 ALTURA 0.45 cm) - SANITÁRIOS INFANTIL 1

BANCADAS - B°
- GRANITO CINZA ANDORINHA - esp. 2 cm - L=0.60 ALTURA 0.90 cm - PENSÃO E LAVANDERIA
- GRANITO CINZA ANDORINHA - esp. 2 cm - L=0.60 ALTURA 0.90 cm - ALMOXARIFADO
- GRANITO CINZA ANDORINHA - esp. 2 cm - L= 0.60 ALTURA 0.90 cm - ALMOXARIFADO
- GRANITO CINZA ANDORINHA - esp. 2 cm - L= 0.60 ALTURA 0.90 cm - ALMOXARIFADO
- GRANITO CINZA ANDORINHA - esp. 2 cm - L=

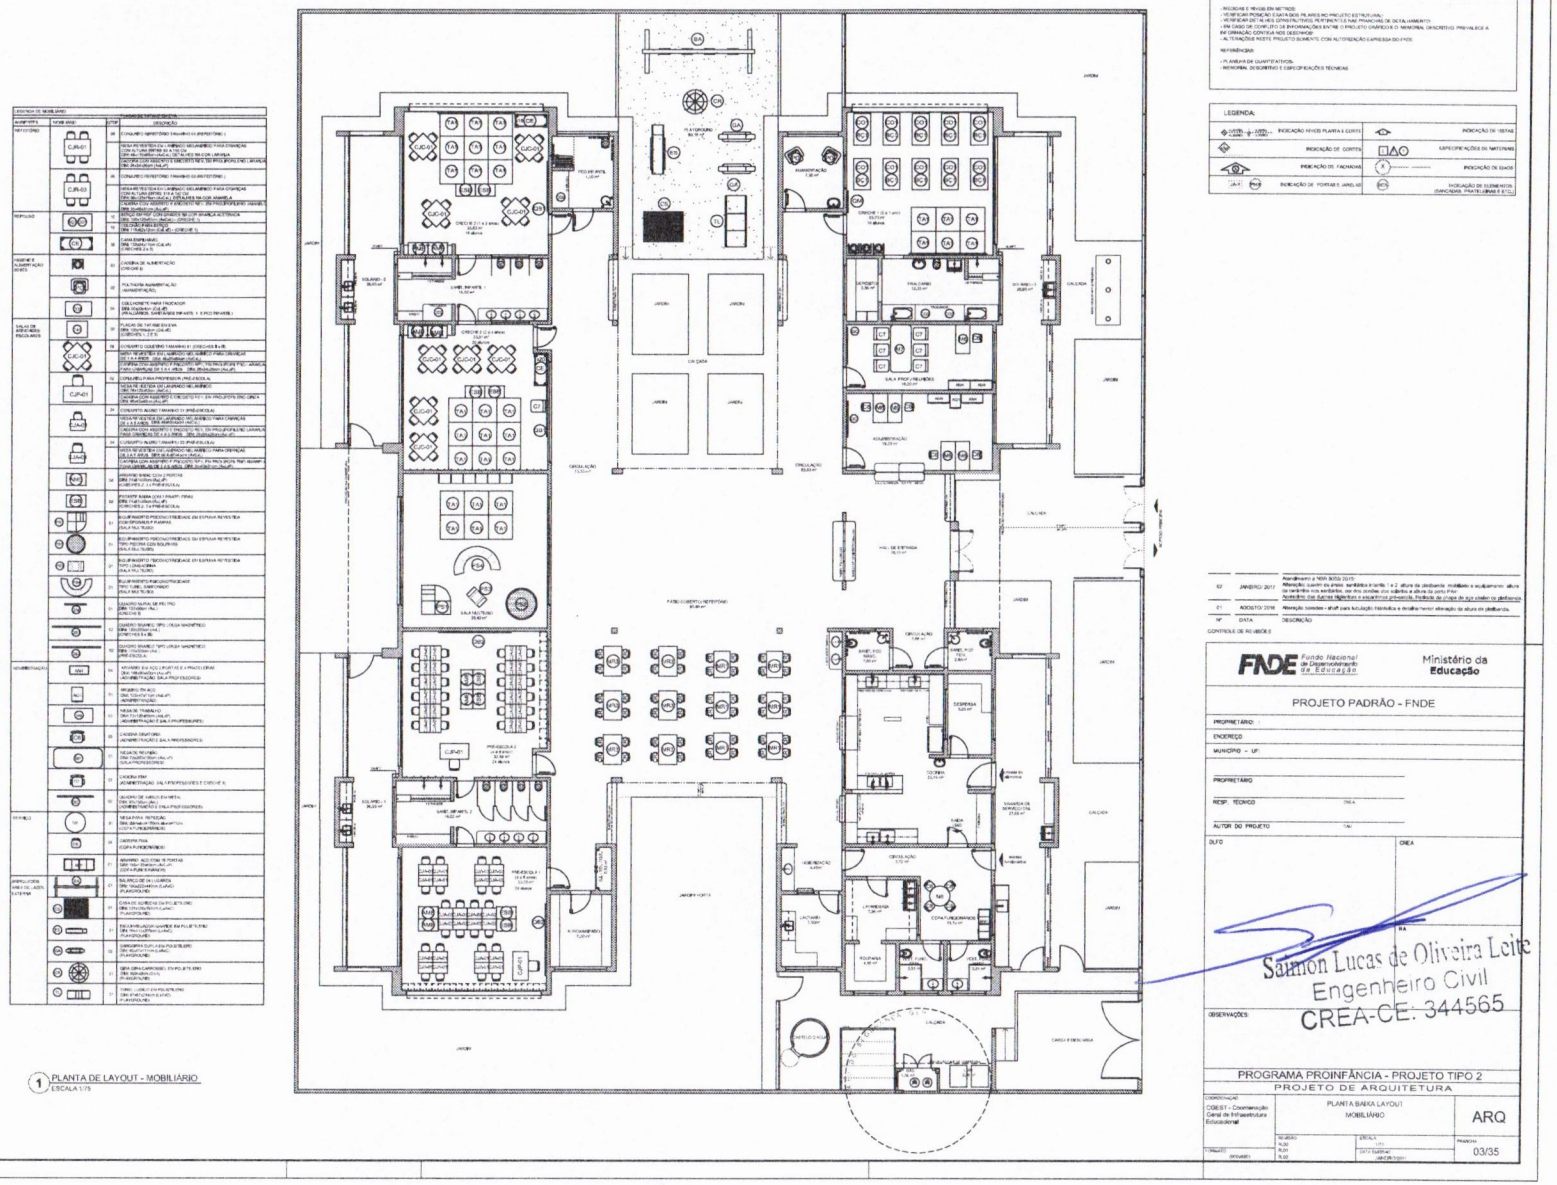

1 PLANTA DE LAYOUT - MOBILIÁRIO
ESCALA 1/75

NOTAS:
- MEDIDAS E NÍVEIS EM METROS
- VERIFICAR POSIÇÃO E DATA BOX PLANEJADO PROJETO ESTRUTURAL
- VERIFICAR DETALHES CONSTRUTIVOS, REFERENTES NAS PRANCHAS DE DETALHAMENTO
- EM CASO DE CONFLITO DE INFORMAÇÕES ENTRE O PROJETO GRÁFICO E O MEMORIAL DESCRITIVO, PREVALECE A INFORMAÇÃO CONTIDA NOS DESENHOS
- ALTERAÇÕES NESTE PROJETO SOMENTE COM AUTORIZAÇÃO EXPRESSA DO FNDE

REFERÊNCIAS:
- PLANILHA DE QUANTITATIVOS
- MEMORIAL DESCRITIVO E ESPECIFICAÇÕES TÉCNICAS

LEGENDA:

INDICAÇÃO NÍVEIS PLANTA E CORTE	INDICAÇÃO DE VISTAS
INDICAÇÃO DE CORTE	ESPECIFICAÇÕES DE MATERIAIS
INDICAÇÃO DE FACHADAS	INDICAÇÃO DE EIXOS
INDICAÇÃO DE PORTAS E JANELAS	INDICAÇÃO DE ELEMENTOS (BANCADAS, PRATELEIRAS E ETC.)

02	JANEIRO 2017	Atendimento a NBR 9050:2015: Alteração: Lavatório piso elevado, acessíveis à cadeira de rodas e acabamentos: altura da bancada nos sanitários, ver dos acessos dos sanitários e altura do porta-papel. Acréscimo das duchas higiênicas e respectivos ponto de água e ralo no pavimento.
01	AGOSTO 2016	Alteração somente - shaft para locação hidráulica e detalhamento alteração da altura em pranchas.
Nº	DATA	DESIGNAÇÃO

CONTROLE DE REVISÕES

FNDE Fundo Nacional de Desenvolvimento da Educação — Ministério da Educação

PROJETO PADRÃO - FNDE

PROPRIETÁRIO:
ENDEREÇO:
MUNICÍPIO - UF:

PROPRIETÁRIO
RESP. TÉCNICO — CREA
AUTOR DO PROJETO — CAU

DJFO — CREA

Salmon Lucas de Oliveira Leite
Engenheiro Civil
CREA-CE: 344565

OBSERVAÇÕES:

PROGRAMA PROINFÂNCIA - PROJETO TIPO 2
PROJETO DE ARQUITETURA

COEST - Coordenação Geral de Infraestrutura Educacional

PLANTA BAIXA LAYOUT MOBILIÁRIO — ARQ

ESCALA: 1/75 — PRANCHA: 03/35

PREFEITURA MUNICIPAL DE JUAZEIRO DO NORTE
COMISSÃO DE CONTRATAÇÃO
Folha nº 386
RUBRICA
CEARÁ

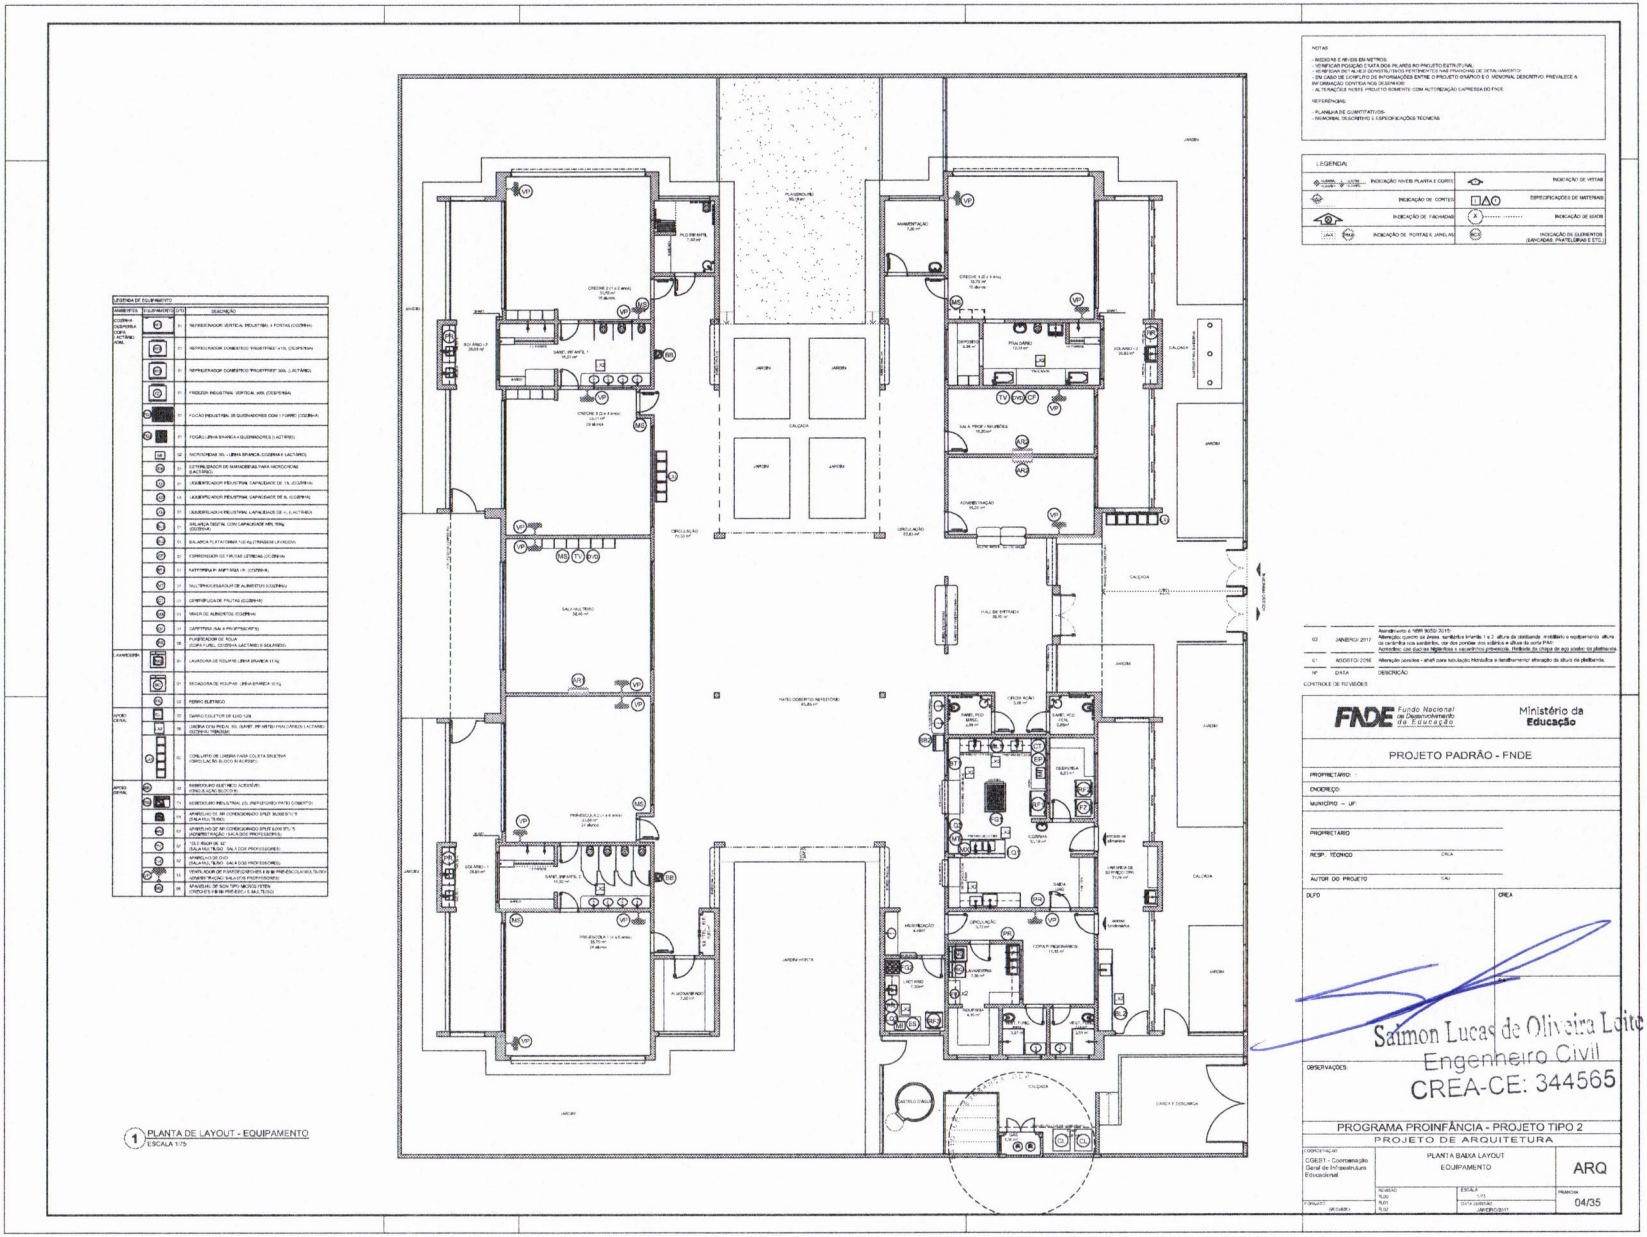

1 PLANTA DE LAYOUT - EQUIPAMENTO
ESCALA 1/75

NOTAS
- MEDIDAS E NÍVEIS EM METROS.
- VERIFICAR POSIÇÃO E TAPA DOS PILARES NO PROJETO ESTRUTURAL.
- VERIFICAR DETALHES CONSTRUTIVOS PERTINENTES NAS PRANCHAS DE DETALHAMENTO.
- EM CASO DE CONFLITO DE INFORMAÇÕES ENTRE O PROJETO GRÁFICO E O MEMORIAL DESCRITIVO, PREVALECE A INFORMAÇÃO CONTIDA NO DESENHO.
- ALTERAÇÕES NESTE PROJETO SOMENTE COM AUTORIZAÇÃO EXPRESSA DO FNDE.

REFERÊNCIAS:
- PLANILHA DE QUANTITATIVOS
- MEMORIAL DESCRITIVO E ESPECIFICAÇÕES TÉCNICAS

LEGENDA:

INDICAÇÃO NÍVEIS PLANTA E CORTE	INDICAÇÃO DE VISTAS
INDICAÇÃO DE CORTES	ESPECIFICAÇÕES DE MATERIAIS
INDICAÇÃO DE FACHADAS	INDICAÇÃO DE EIXOS
INDICAÇÃO DE PORTAS E JANELAS	INDICAÇÃO DE ELEMENTOS (LIXEIRAS, PRATELEIRAS E ETC.)

Nº	DATA	DESCRIÇÃO
02	JANEIRO/ 2017	Atendimento à NBR 9050:2015 Alteração quanto as áreas: sanitários infantis 1 e 2, altura de pisoteamento, instalação e equipamento, altura da cerâmica nos sanitários, cor dos pontos nos sanitários e altura da porta PNE Acréscimo: rampa de acesso, lixeiras e vasos sanitários infantis, fechamento da chapa de aço zincado, da plataforma
01	AGOSTO/ 2016	Alteração janelas - shaft para ventilação Mecânica e detalhamento/ alteração da altura da platibanda.

CONTROLE DE REVISÕES

FNDE Fundo Nacional de Desenvolvimento da Educação — Ministério da Educação

PROJETO PADRÃO - FNDE

PROPRIETÁRIO:
ENDEREÇO:
MUNICÍPIO – UF:

PROPRIETÁRIO
RESP. TÉCNICO — CREA
AUTOR DO PROJETO — CAU
DLPO — CREA

Salmon Lucas de Oliveira Leite
Engenheiro Civil
CREA-CE: 344565

OBSERVAÇÕES:

PROGRAMA PROINFÂNCIA - PROJETO TIPO 2
PROJETO DE ARQUITETURA

COMPATIBILIZAÇÃO: COGEST - Coordenação Geral de Infraestrutura Educacional

PLANTA BAIXA LAYOUT EQUIPAMENTO — ARQ

REVISÃO: PLAN 01 / PLAN 02 — ESCALA: 1:75 — DATA: JANEIRO/2017 — PRANCHA: 04/35

FORMATO: A0 (1189 x 841)

PREFEITURA MUNICIPAL DE JUAZEIRO DO NORTE
COMISSÃO DE CONTRATAÇÃO
Folha nº 387
RUBRICA
CEARÁ

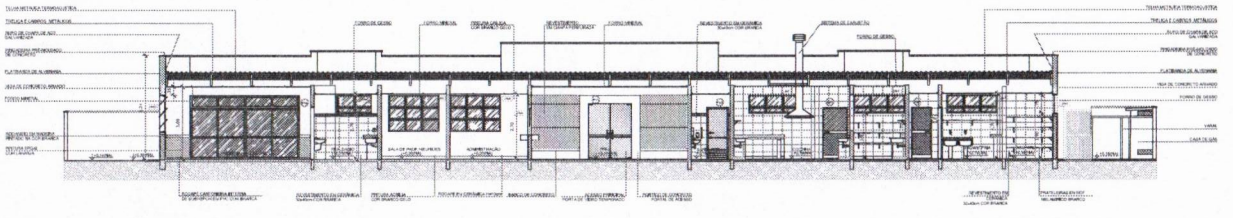

1 CORTE AA
ESCALA 1/75

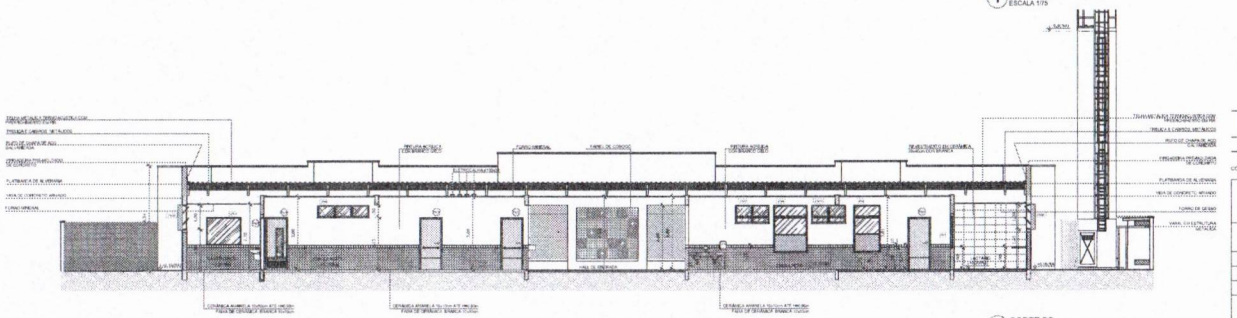

2 CORTE BB
ESCALA 1/75

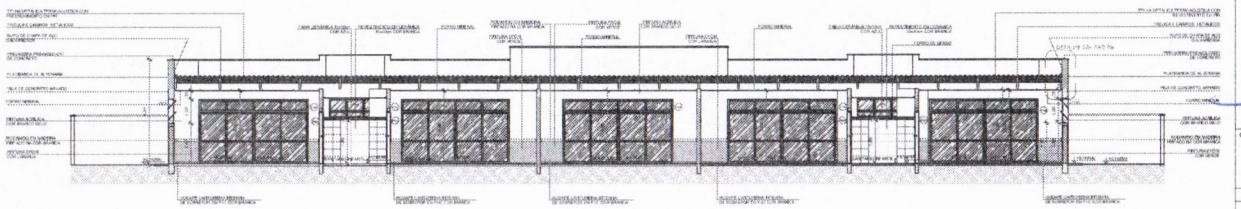

3 CORTE CC
ESCALA 1/75

NOTAS

- MEDIDAS E NÍVEIS EM METROS
- VERIFICAR POSIÇÃO E BITOLA DOS PILARES NO PROJETO ESTRUTURAL
- VERIFICAR DETALHES CONSTRUTIVOS PERTINENTES NAS PRANCHAS DE DETALHAMENTO
- EM CASO DE CONFLITO DE INFORMAÇÕES ENTRE O PRODUTO GRÁFICO E O MEMORIAL DESCRITIVO, PREVALECE A INFORMAÇÃO CONTIDA NOS DESENHOS
- AS TOMADAS NESTE PROJETO DEVEMTE COM AUTORIZAÇÃO E EXPRESSA DO FNDE

REFERÊNCIAS

- PLANILHA DE QUANTITATIVOS
- MEMORIAL DESCRITIVO E ESPECIFICAÇÕES TÉCNICAS

LEGENDA:

INDICAÇÃO NÍVEIS PLANTA E CORTE	INDICAÇÃO DE VIGAS
INDICAÇÃO DE CORTES	ESPECIFICAÇÕES DE MATERIAIS
INDICAÇÃO DE FACHADAS	INDICAÇÃO DE EIXOS
INDICAÇÃO DE PORTAS E JANELAS	INDICAÇÃO DE ELEMENTOS (GUARDAS, PARTES LIPAS E ETC.)

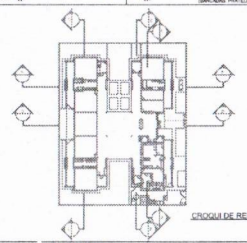

CROQUI DE REFERÊNCIA

CONTROLE DE REVISÕES

Nº	DATA	DESCRIÇÃO
02	JANEIRO 2017	Atendimento à NBR 9050:2015 Alteração quadro de áreas, sanitários brando, + 2, altura de divisórias, modificado o encaixamento, altura do tanque nos sanitários, nas dois cantos nos sanitários e altura da porta PNE Acessório nos duchas higiênicos e acessórios providos. Retirada do espaço de aço abaixo na plataforma
01	AGOSTO 2016	Mudança paredes - shaft para tubulação Hidráulica e detalhamento; alteração de altura de sanitários.

FNDE Fundo Nacional de Desenvolvimento da Educação — Ministério da Educação

PROJETO PADRÃO - FNDE

PROPRIETÁRIO :
ENDEREÇO
MUNICÍPIO – UF:

PROPRIETÁRIO

RESP. TÉCNICO — CREA

AUTOR DO PROJETO — CAU

OUTO — CREA

OBSERVAÇÕES:

Saimon Lucas de Oliveira Leite
Engenheiro Civil
CREA-CE: 344565

PROGRAMA PROINFÂNCIA - PROJETO TIPO 2
PROJETO DE ARQUITETURA

COORDENAÇÃO: COEST - Coordenação Geral de Infraestrutura Educacional

CORTES AA, BB e CC — ARQ

REVISÃO R.00 R.01 R.02 — ESCALA 1:75 — DATA EMISSÃO JANEIRO/17 — PRANCHA 05/35

FORMATO A1 (841x594)

PREFEITURA MUNICIPAL DE JUAZEIRO DO NORTE
COMISSÃO DE CONTRATAÇÃO
Folha nº 388
RUBRICA
CEARÁ

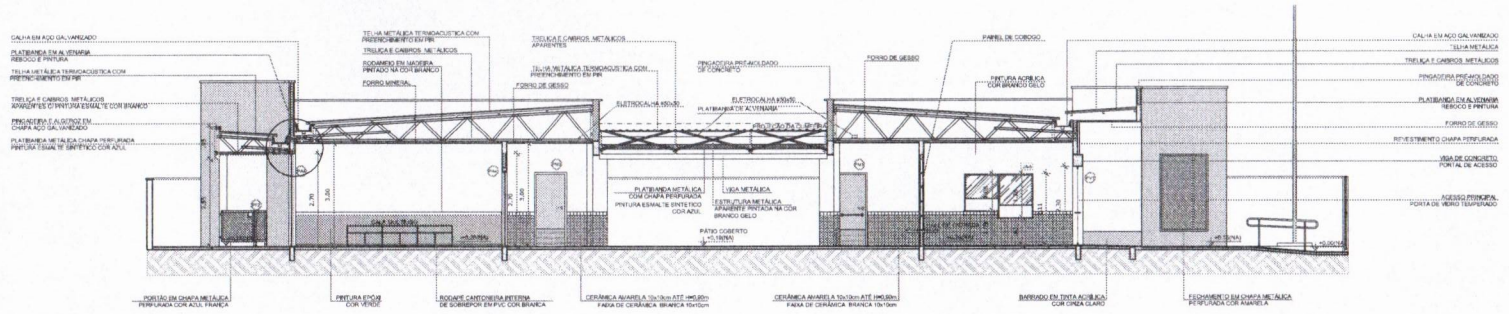

1 CORTE DD
ESCALA 1/75

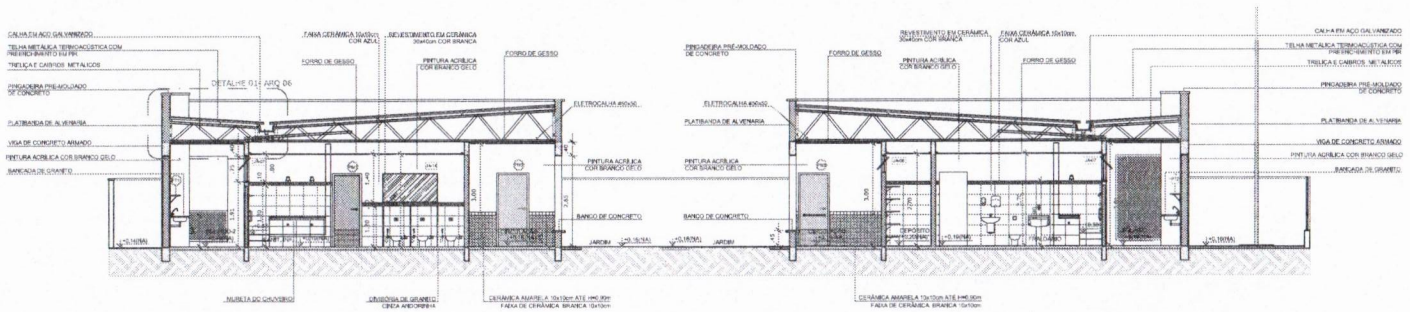

2 CORTE EE
ESCALA 1/75

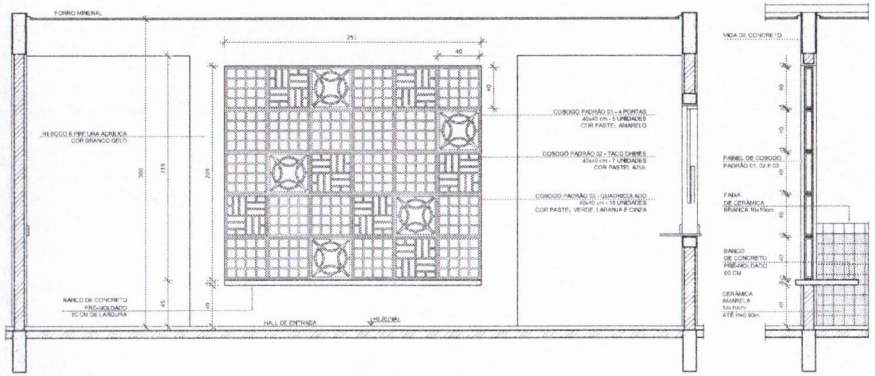

3 AMPLIAÇÃO PAINEL DO COBOGÓ
ESCALA 1/25

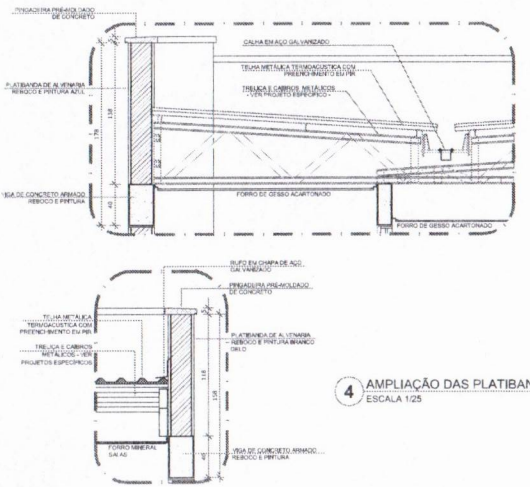

4 AMPLIAÇÃO DAS PLATIBANDAS, RUFOS E CALHA
ESCALA 1/25

NOTAS
- MEDIDAS E NÍVEIS EM METROS;
- VERIFICAR POSIÇÃO EXATA DOS PILARES NO PROJETO ESTRUTURAL;
- VERIFICAR DETALHES CONSTRUTIVOS PERTINENTES NAS PRANCHAS DE DETALHAMENTO;
- EM CASO DE CONFLITO DE INFORMAÇÕES ENTRE O PROJETO GRÁFICO E O MEMORIAL DESCRITIVO, PREVALECE A INFORMAÇÃO CONTIDA NOS DESENHOS;
- ALTERAÇÕES NESTE PROJETO SOMENTE COM AUTORIZAÇÃO EXPRESSA DO FNDE

REFERÊNCIAS:
- PLANILHA DE QUANTITATIVOS-
- MEMORIAL DESCRITIVO E ESPECIFICAÇÕES TÉCNICAS

LEGENDA:

INDICAÇÃO NÍVEIS PLANTA E CORTE		INDICAÇÃO DE VISTAS	
INDICAÇÃO DE CORTES		ESPECIFICAÇÕES DE MATERIAIS	
INDICAÇÃO DE FACHADAS		INDICAÇÃO DE EIXOS	
INDICAÇÃO DE PORTAS E JANELAS		INDICAÇÃO DE ELEMENTOS (BANCADAS, PRATELEIRAS E ETC.)	

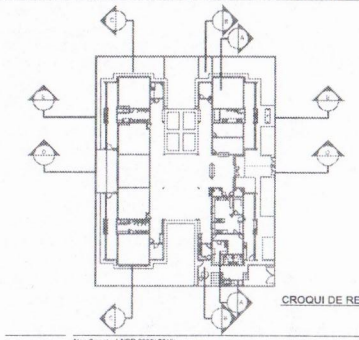

CROQUI DE REFERÊNCIA

CONTROLE DE REVISÕES

Nº	DATA	DESCRIÇÃO
02	JANEIRO/ 2017	Atendimento à NBR 9050/ 2015; Alteração: quadro de áreas, sanitários Infantis 1 e 2, altura da platibanda, mobiliário e equipamento, altura da cerâmica nos sanitários, cor dos portões dos solários e altura da porta PAV; Acréscimo das duchas higiênicas e escaninhos pré-escola. Rebaixo da chapa de aço abaixo da platibanda.
01	AGOSTO/ 2016	Alteração paredes - shaft para tubulação hidráulica e detalhamento; alteração da altura da platibanda.

FNDE Fundo Nacional de Desenvolvimento da Educação

Ministério da Educação

PROJETO PADRÃO - FNDE

PROPRIETÁRIO: :

ENDEREÇO:

MUNICÍPIO – UF:

PROPRIETÁRIO

RESP. TÉCNICO CREA

AUTOR DO PROJETO CAU

DLFO CREA

Salmon Lucas de Oliveira Leite
Engenheiro Civil
CREA-CE: 34456-D

RUBRICA

PREFEITURA MUNICIPAL DE JUAZEIRO DO NORTE – CEARÁ
COMISSÃO DE CONTRATAÇÃO
Folha nº 389

OBSERVAÇÕES:

PROGRAMA PROINFÂNCIA - PROJETO TIPO 2

PROJETO DE ARQUITETURA

COORDENAÇÃO: CGEST - Coordenação Geral de Infraestrutura Educacional	CORTES DD, EE e Ampliações		ARQ
FORMATO: A1 (84,1x594)	REVISÃO: R.00 R.01 R.02	ESCALA: INDICADA DATA EMISSÃO: JANEIRO/2017	PRANCHA: 06/35

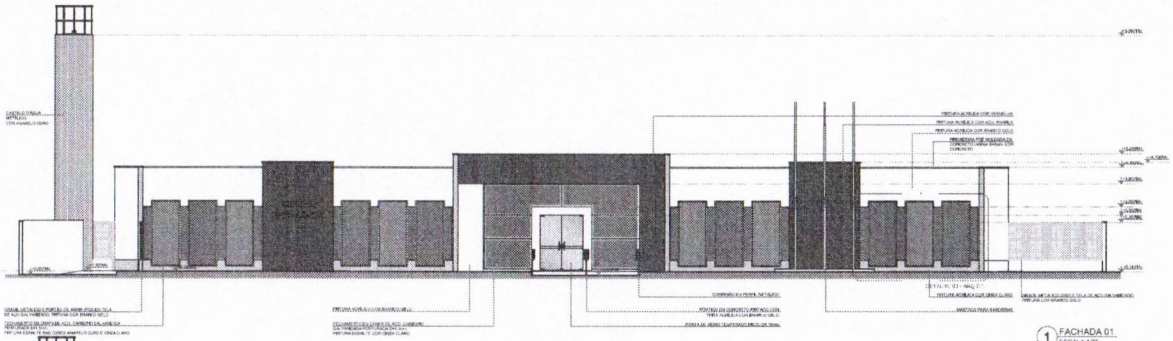

1 FACHADA 01
ESCALA 1/75

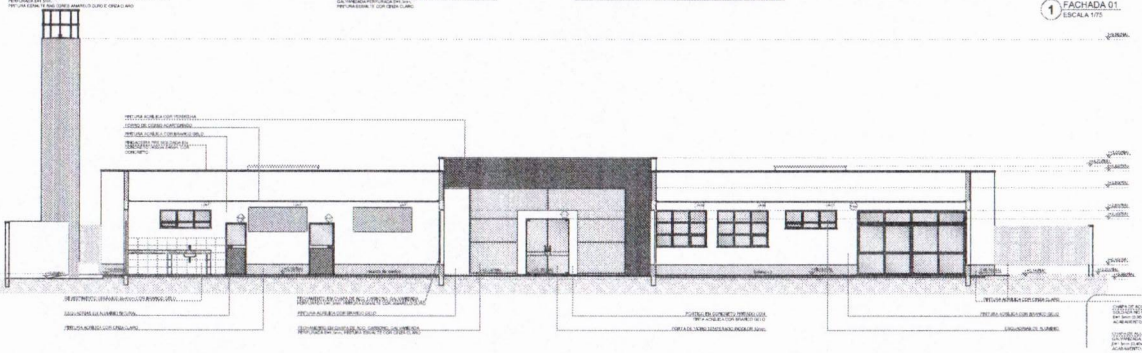

2 FACHADA 01-SEM FECHAMENTO EM CHAPA METÁLICA
ESCALA 1/75

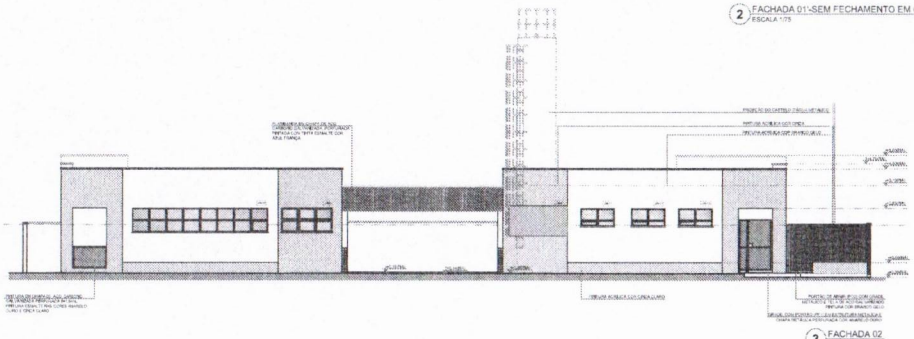

3 FACHADA 02
ESCALA 1/75

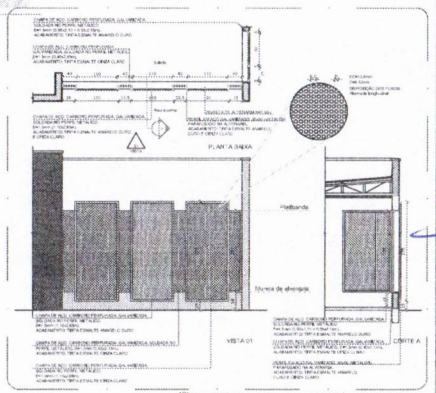

4 DETALHE 01 - FECHAMENTO METÁLICO VARANDAS
ESCALA 1:50

NOTAS:
- MEDIDAS E NÍVEIS EM METROS;
- VERIFICAR POSIÇÃO EXATA DOS PILARES NO PROJETO ESTRUTURAL;
- VERIFICAR DETALHES CONSTRUTIVOS PERTINENTES NAS PRANCHAS DE DETALHAMENTO;
- EM CASO DE CONFLITO DE INFORMAÇÕES ENTRE O PROJETO GRÁFICO E O MEMORIAL DESCRITIVO, PREVALECE A INFORMAÇÃO CONTIDA NOS DESENHOS;
- ALTERAÇÕES NESTE PROJETO SOMENTE COM AUTORIZAÇÃO EXPRESSA DO FNDE

REFERÊNCIAS:
- PLANILHA DE QUANTITATIVOS;
- MEMORIAL DESCRITIVO E ESPECIFICAÇÕES TÉCNICAS

LEGENDA:

INDICAÇÃO NIVEIS PLANTA E CORTE		INDICAÇÃO DE VISTAS	
INDICAÇÃO DE CORTES		ESPECIFICAÇÕES DE MATERIAIS	
INDICAÇÃO DE FACHADAS		INDICAÇÃO DE EIXOS	
INDICAÇÃO DE PORTAS E JANELAS		INDICAÇÃO DE ELEMENTOS (BANCADAS, PRATELEIRAS E ETC.)	

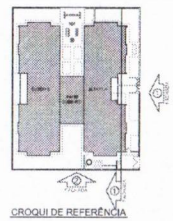

CROQUI DE REFERÊNCIA

Nº	DATA	DESCRIÇÃO
02	JANEIRO 2017	Atendimento à NBR 9050:2015; Alteração quanto as áreas, vedações (cobogó 1 e 2, altura da platibanda, modificação e realocamento, altura da platibanda nos sanitários, cx dos pontos dos sanitários e altura da porta PNE); Acréscimo das duplas habitações e exceptivos previstos, retirada da grade de aço shades na platibanda
01	AGOSTO 2016	Alteração pontual - inserir nova solução hidráulica e posteriormente alteração de altura da platibanda.

CONTROLE DE REVISÕES

FNDE Fundo Nacional de Desenvolvimento da Educação — Ministério da Educação

PROJETO PADRÃO - FNDE

PROPRIETÁRIO:	FUNDO NACIONAL DE DESENVOLVIMENTO DA EDUCAÇÃO - FNDE
ENDEREÇO	
MUNICÍPIO – UF:	
PROPRIETÁRIO	
RESP. TÉCNICO	
AUTOR DO PROJETO	
DLFO	CREA
OBSERVAÇÕES	

Saimon Lucas de Oliveira Leite
Engenheiro Civil
CREA-CE: 344565

PROGRAMA PROINFÂNCIA - PROJETO TIPO 2
PROJETO DE ARQUITETURA

COORDENAÇÃO: COEST - Coordenação Geral de Infraestrutura Educacional	FACHADAS 01 E 02	ARQ
FORMATO:	ESCALA: INDICADA	PRANCHA: 07/35

PREFEITURA MUNICIPAL DE AIUABA
COMISSÃO DE CONTRATAÇÃO
Folha nº 390
CEARÁ
RUBRICA

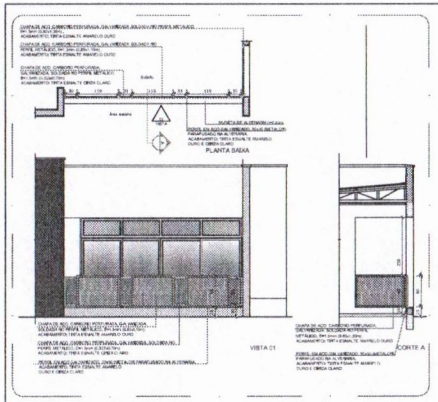

5 DETALHE 02 - GUARDA-CORPO METÁLICO
ESCALA 1/50

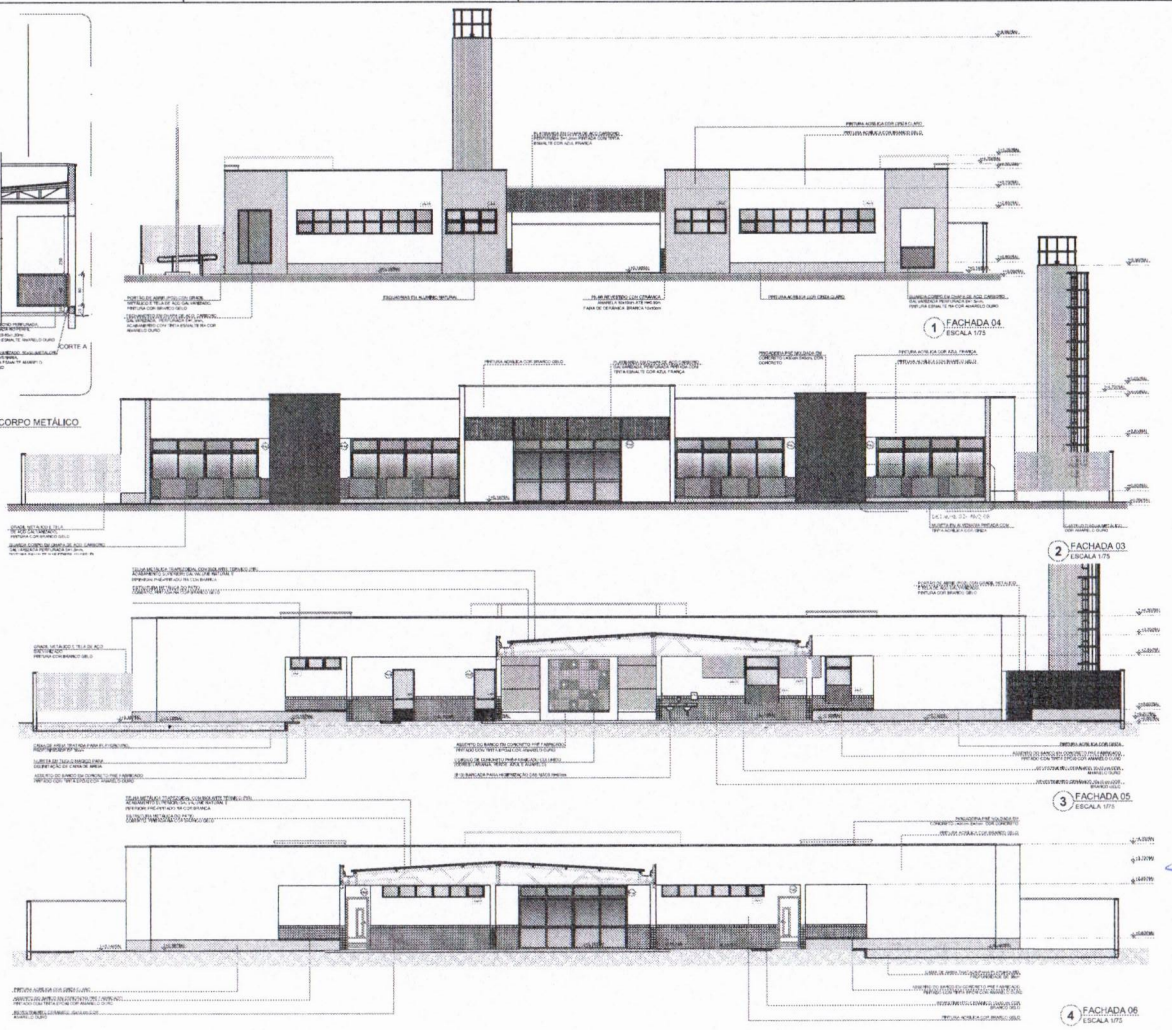

1 FACHADA 04
ESCALA 1/75

2 FACHADA 03
ESCALA 1/75

3 FACHADA 05
ESCALA 1/75

4 FACHADA 06
ESCALA 1/75

NOTAS:
- MEDIDAS E NÍVEIS EM METROS.
- VERIFICAR POSIÇÃO EXATA DOS RALOS NO PROJETO ESTRUTURAL.
- VERIFICAR DETALHES CONSTRUTIVOS PRESENTES NAS PRANCHAS DE DETALHAMENTO.
- EM CASO DE CONFLITO DE INFORMAÇÕES ENTRE O PROJETO GRÁFICO E O MEMORIAL DESCRITIVO, PREVALECE A INFORMAÇÃO CONTIDA NOS DESENHOS.
- ALTERAÇÕES NESTE PROJETO SOMENTE COM AUTORIZAÇÃO EXPRESSA DO FNDE

REFERÊNCIAS:
- PLANILHA DE QUANTITATIVOS.
- MEMORIAL DESCRITIVO E ESPECIFICAÇÕES TÉCNICAS

LEGENDA:

INDICAÇÃO MUDE PLANTA E CORTE	INDICAÇÃO DE VISTAS
INDICAÇÃO DE CORTES	ESPECIFICAÇÕES DE MATERIAIS
INDICAÇÃO DE FACHADAS	INDICAÇÃO DE EIXOS
INDICAÇÃO DE PORTAS E JANELAS	INDICAÇÃO DE ELEMENTOS (BANCADAS, PRATELEIRAS E ETC.)

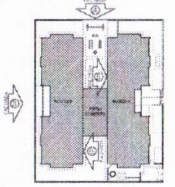

CROQUI DE REFERÊNCIA

Nº	DATA	DESCRIÇÃO
02	JANEIRO/ 2017	Atendimento à NBR 9050: 2015
01	AGOSTO/ 2016	Alteração: quarto de anexo, sanitário infantil 1 e 2, altura da platibanda, medidas e equipamentos, altura da cadeira nos sanitários, cor dos pontos dos edifícios e altura da pia PAC. Acréscimo: cor outras vigas/pilares e escalonamento pretendido. Retirado de chapa de aço (inox) da platibanda

CONTROLE DE REVISÕES

FNDE Fundo Nacional de Desenvolvimento da Educação — Ministério da Educação

PROJETO PADRÃO - FNDE

PROPRIETÁRIO: FUNDO NACIONAL DE DESENVOLVIMENTO DA EDUCAÇÃO - FNDE
ENDEREÇO:
MUNICÍPIO – UF:
PROPRIETÁRIO
RESP. TÉCNICO — CREA
AUTOR DO PROJETO — CAU
ELPO — CREA

Saimon Lucas de Oliveira Leite
Engenheiro Civil
CREA-CE: 344565

OBSERVAÇÕES:

PROGRAMA PROINFÂNCIA - PROJETO TIPO 2
PROJETO DE ARQUITETURA

COORDENAÇÃO: COEST - Coordenação Geral de Infraestrutura Educacional
FACHADAS 03, 04, 05, 06 E DETALHE
ARQ
FORMATO: A1 (VERTICAL)
ESCALA: INDICADA
DATA PREVISTA: JANEIRO/2017
PRANCHA: 08/35

PREFEITURA MUNICIPAL DE AIUABA
COMISSÃO DE CONTRATAÇÃO
Folha nº 133
RUBRICA
CEARÁ

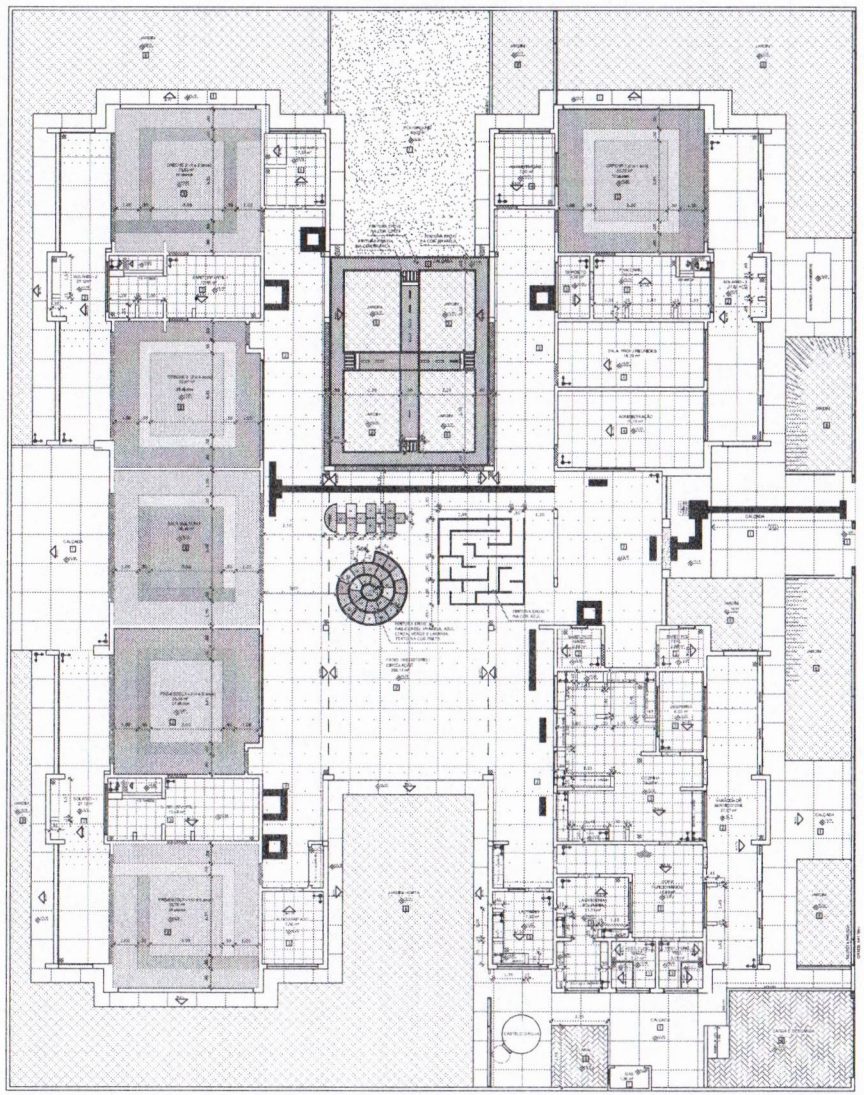

1 PLANTA BAIXA
ESCALA 1/75

NOTAS
- MEDIDAS E NÍVEIS DA OBRA
- VERIFICAR POSIÇÃO EXATA DOS PILARES NO PROJETO ESTRUTURAL
- VERIFICAR COMPATIBILIDADE COM OS PROJETOS COMPLEMENTARES
- EM CASO DE CONFLITO DE INFORMAÇÕES ENTRE O PROJETO GRÁFICO E O MEMORIAL DESCRITIVO, PREVALECE A INFORMAÇÃO CONTIDA NOS DESENHOS
- ALTERAÇÕES NESTE PROJETO SOMENTE COM AUTORIZAÇÃO EXPRESSA DO FNDE

REFERÊNCIAS
- PLANILHA DE QUANTITATIVOS
- MEMORIAL DESCRITIVO E ESPECIFICAÇÕES TÉCNICAS

LEGENDA

INDICAÇÃO NÍVEIS PLANTA E CORTE	INDICAÇÃO DE VISTAS
INDICAÇÃO DE CORTES	ESPECIFICAÇÕES DE MATERIAIS
INDICAÇÃO DE FACHADAS	INDICAÇÃO DE EIXOS
INDICAÇÃO DE PORTAS E JANELAS	INDICAÇÃO DE ELEMENTOS (RAMPAS, PASTILHAS E ETC.)

LEGENDA SIMBOLOGIA

	INDICAÇÃO DA INCLINAÇÃO DO PISO
	INDICAÇÃO DE PISO DE ASSENTAMENTO
	FALSO PISO PROJETO HIDRÁULICO

QUANTIDADE PISO VINÍLICO - POR COR

TIPO	ÁREA
PISO VINÍLICO DA SANTA DONA (cinza claro)	181,31 m²
PISO VINÍLICO DA SANTA DONA (cinza escuro)	77,24 m²
PISO VINÍLICO DA SANTA DONA (azul)	13,33 m²
PISO VINÍLICO DA SANTA DONA (amarelo)	22,50 m²

LEGENDA ESPECIFICAÇÃO DE PISOS - PAVIMENTO TERREO

INTERNOS			EXTERNOS		
	TIPO	ÁREA		TIPO	ÁREA
P1	PISO VINÍLICO DA SANTA DONA (cinza claro)	181,31 m²	P6	ARGILA	11,16 m²
P2	PISO VINÍLICO DA SANTA DONA (cinza escuro)	77,24 m²	P7	GRAMA / ARENA	14,40 m²
P3	PISO VINÍLICO DA SANTA DONA (azul)	13,33 m²		PISO PODOTÁTIL DE ALERTA EM PLACAS PRÉ-MOLDADAS DE CONCRETO - 25 x 25 cm	19,44 m²
P4	PISO VINÍLICO DA SANTA DONA (amarelo)	22,50 m²		PISO PODOTÁTIL DE ALERTA EM PLACAS PRÉ-MOLDADAS DE CONCRETO - 25 x 25 cm	21,60 m²
P5	PISO TÁTIL DE ALERTA E DIRECIONAL EM BORRACHA - 25 x 25 cm	46,80 m²		PISO PODOTÁTIL DE ALERTA EM PLACAS PRÉ-MOLDADAS DE CONCRETO - 25 x 25 cm	21,60 m²
P8	PISO VINÍLICO DA SANTA DONA (cinza claro) - 0,20 m - 0,40 m e 0,60 m - 0,20 m	276,33 m²		PISO PODOTÁTIL DE ALERTA EM PLACAS PRÉ-MOLDADAS DE CONCRETO - 0,20 m - 0,40 m e 0,60 m - 0,20 m	46,80 m²
P9	BLOCO INTERTRAVADO DE CONCRETO	21,74 m²			

Nº	DATA	DESCRIÇÃO
02	JANEIRO 2017	Atendimento à NBR 9050:2015 Alterações quanto às áreas sanitárias infantis 1 e 2, altura do platibanda, modelagem e acabamento, altura da cerâmica nos sanitários, por dois partidos nos lotados e altura da viela PNE Acessos dos dormitórios segregados e escada nos pavimentos. Redirecionamento da rampa de acesso à platibanda
01	AGOSTO 2016	Alteração paredes – shaft para tubulação hidráulica e detalhe na não alteração da altura da platibanda.

CONTROLE DE REVISÕES

FNDE Fundo Nacional de Desenvolvimento da Educação — Ministério da Educação

PROJETO PADRÃO - FNDE

PROPRIETÁRIO:
ENDEREÇO:
MUNICÍPIO - UF:

PROPRIETÁRIO
RESP. TÉCNICO — CREA
AUTOR DO PROJETO — CAU

DLFO — CREA

OBSERVAÇÕES:

Saimon Lucas de Oliveira Leite
Engenheiro Civil
CREA-CE: 344565

PROGRAMA PROINFÂNCIA - PROJETO TIPO 2
PROJETO DE ARQUITETURA

COORDENAÇÃO: CGEST - Coordenação Geral de Infraestrutura Educacional

PAGINAÇÃO DE PISO — ARQ

ESCALA: 1/75 — DATA EMISSÃO: JANEIRO/2017 — PRANCHA: 09/35

PREFEITURA MUNICIPAL DE AIUABA
COMISSÃO DE CONTRATAÇÃO
Folha nº 392
RUBRICA
CEARÁ

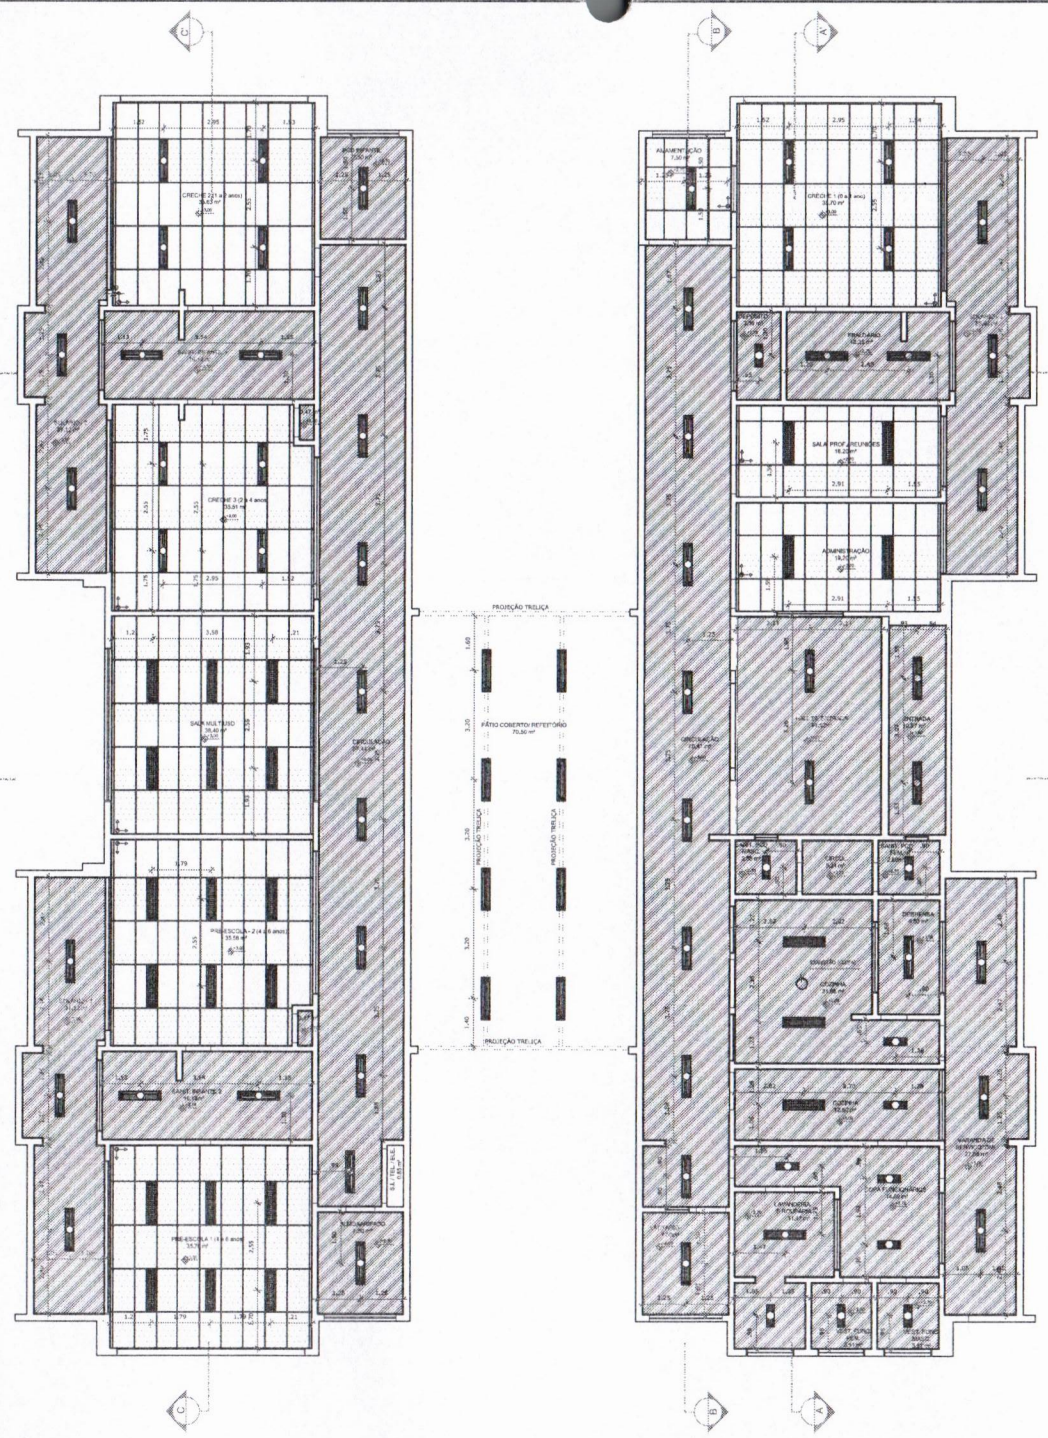

1 PLANTA BAIXA
ESCALA 1/75

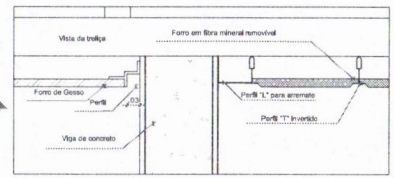

2 DETALHE 1: NEGATIVO
ESCALA 1/5

NOTAS

- MEDIDAS E NÍVEIS EM METROS;
- VERIFICAR POSIÇÃO / DATA DOS PILARES NO PROJETO ESTRUTURAL;
- VERIFICAR DETALHES CONSTRUTIVOS PERTINENTES NAS PRANCHAS DE DETALHAMENTO;
- EM CASO DE CONFLITO DE INFORMAÇÕES ENTRE O PROJETO GRÁFICO E O MEMORIAL DESCRITIVO, PREVALECE A INFORMAÇÃO CONTIDA NOS DESENHOS;
- ALTERAÇÕES NESTE PROJETO SOMENTE COM AUTORIZAÇÃO EXPRESSA DO FNDE.

REFERÊNCIAS:

- PLANILHA DE QUANTITATIVOS-
- MEMORIAL DESCRITIVO E ESPECIFICAÇÕES TÉCNICAS

LEGENDA:

- INDICAÇÃO NÍVEIS PLANTA E CORTE
- INDICAÇÃO DE CORTES
- INDICAÇÃO DE FACHADAS
- INDICAÇÃO DE PORTAS E JANELAS
- INÍCIO PAGINAÇÃO FORRO MINERAL
- INDICAÇÃO DE VISTAS
- ESPECIFICAÇÕES DE MATERIAIS
- INDICAÇÃO DE EIXOS
- INDICAÇÃO DE ELEMENTOS (BANCADAS, PRATELEIRAS E ETC.)

LEGENDA DE APARELHOS

SÍMBOLO	QUANT.	DESCRIÇÃO
	56	LUMINÁRIA DE EMBUTIR COMPLETA EM FORRO DE GESSO OU MODULADO COM PERFIL "T", PARA 2 LÂMPADAS T8 32/36W, COM REFLETOR, REF. 2530 ITAIM OU SIMILAR. (dim.: 270x1250mm)
	11	LUMINÁRIA DE EMBUTIR COMPLETA EM FORRO DE GESSO OU MODULADO COM PERFIL "T", PARA 2 LÂMPADAS T8 16/18W, COM REFLETOR, REF. 2530 ITAIM OU SIMILAR. (dim.: 270x623mm)
	25	LUMINÁRIA DE EMBUTIR COMPLETA EM FORRO DE GESSO OU MODULADO COM PERFIL "T", PARA 2 LÂMPADAS T8 32/36W, COM REFLETOR E ALETAS, REF. 2001 ITAIM OU SIMILAR. (dim.: 312x1250mm)
	08	LUMINÁRIA DE SOBREPOR COMPLETA, PARA 2 LÂMPADAS T8 32/36W, COM REFLETOR, REF. 2530 ITAIM OU SIMILAR. (dim.: 270x1250mm)

ESPECIFICAÇÃO DE TETO

SÍMBOLO	DESCRIÇÃO	AREA
	FORRO DE GESSO ACARTONADO	442,55 m²
	FORRO EM FIBRA MINERAL REMOVÍVEL (1250X625X 16mm) APOIADO SOBRE PERFIL METÁLICO "T" INVERTIDO 24mm	259,43 m²

Nº	DATA	DESCRIÇÃO
02	JANEIRO/ 2017	Atendimento à NBR 9050/ 2015; Alteração: quadro de áreas, sanitários Infantis 1 e 2, altura da platibanda, mobiliário e equipamento, altura da cerâmica nos sanitários, cor dos portões dos solários e altura da porta PA4; Acréscimo das duchas higiênicas e escaninhos pré-escola. Retirada da chapa de aço abaixo da platibanda.
01	AGOSTO/ 2016	Alteração paredes - shaft para tubulação hidráulica e detalhamento; alteração da altura da platibanda.

CONTROLE DE REVISÕES

FNDE Fundo Nacional de Desenvolvimento da Educação

Ministério da Educação

PROJETO PADRÃO - FNDE

PROPRIETÁRIO: :

ENDEREÇO:

MUNICÍPIO - UF:

PROPRIETÁRIO

RESP. TÉCNICO — CREA

AUTOR DO PROJETO — CAU

DLFO — CREA

RAT

OBSERVAÇÕES:

Salmon Lucas de Oliveira Leite
Engenheiro Civil
CREA-CE. 344565
CEARÁ

RUBRICA

PREFEITURA MUNICIPAL DE AIUABA
COMISSÃO DE CONTRATAÇÃO
Folha nº 393

PROGRAMA PROINFÂNCIA - PROJETO TIPO 2

PROJETO DE ARQUITETURA

COORDENAÇÃO: CGEST - Coordenação Geral de Infraestrutura Educacional

PLANTA DE FORRO

ARQ

FORMATO: A1 (841X594)

REVISÃO: R.00 R.01 R.02

ESCALA: 1/75

DATA EMISSÃO: JANEIRO/2017

PRANCHA: 10/35

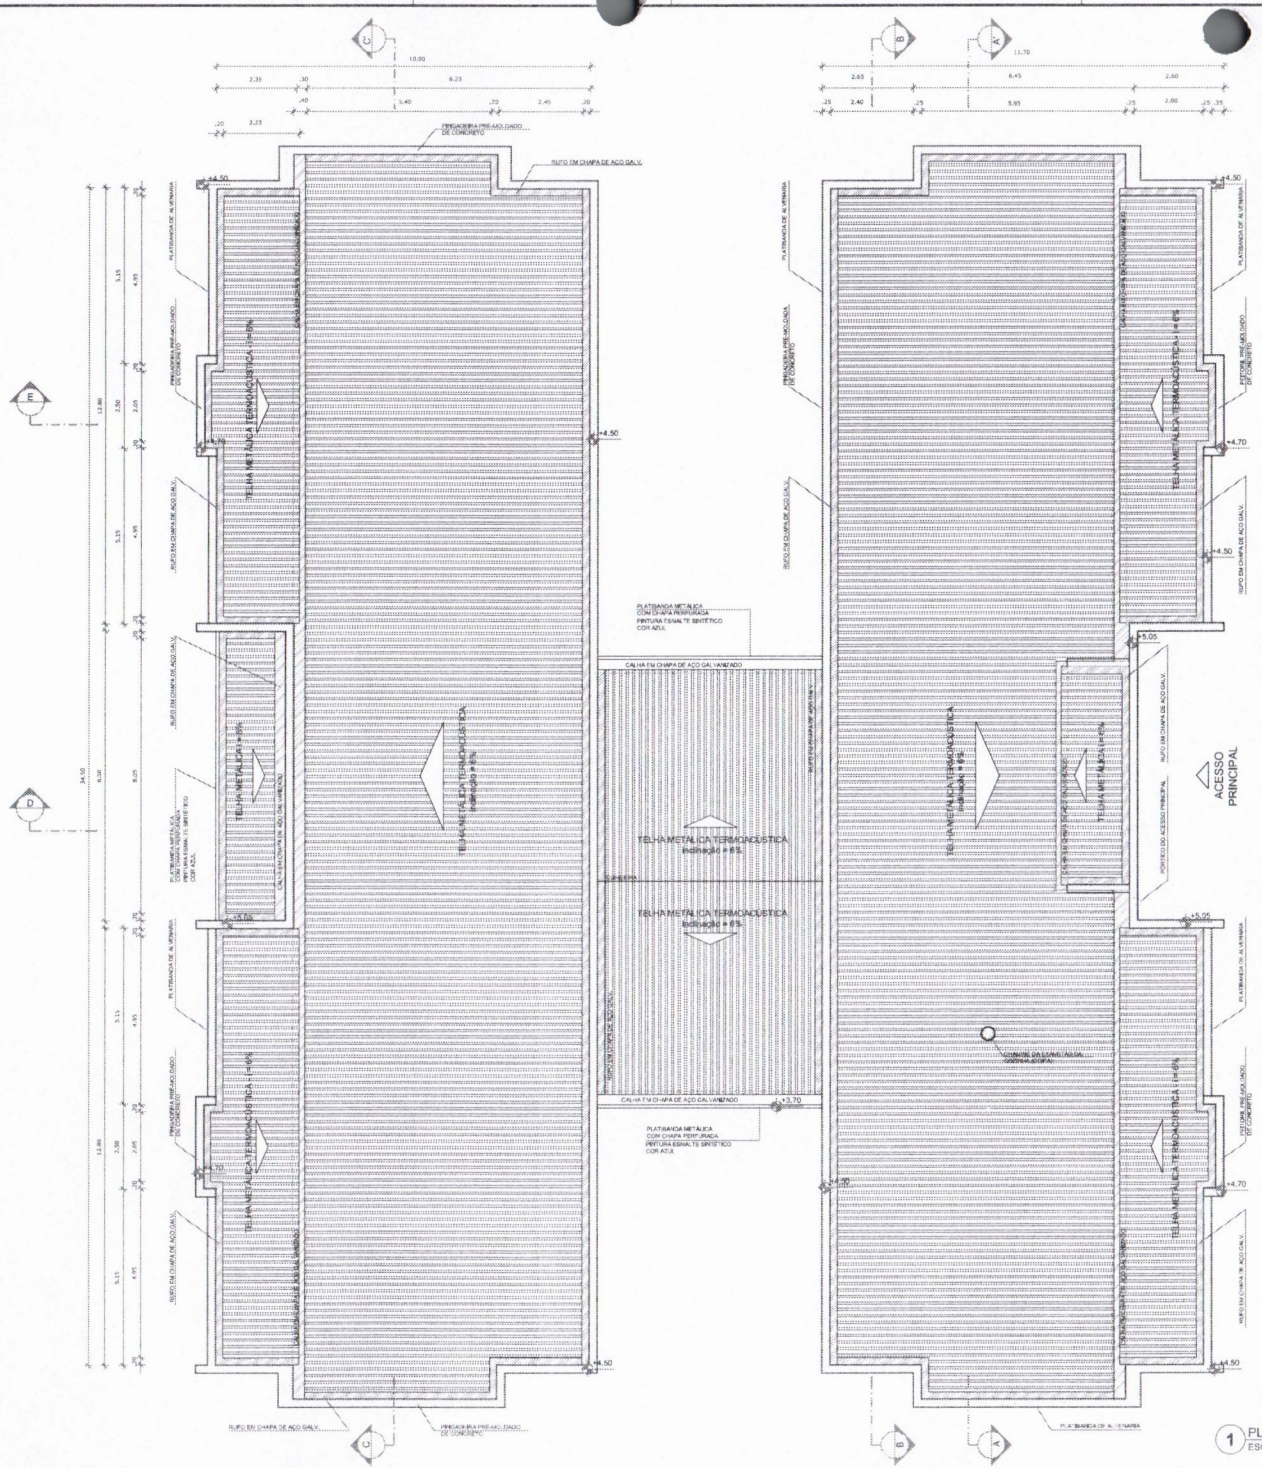

1 PLANTA DE COBERTURA
ESCALA 1/75

NOTAS

- MEDIDAS E NÍVEIS EM METROS;
- VERIFICAR POSIÇÃO EXATA DOS PILARES NO PROJETO ESTRUTURAL;
- VERIFICAR DETALHES CONSTRUTIVOS PERTINENTES NAS PRANCHAS DE DETALHAMENTO;
- EM CASO DE CONFLITO DE INFORMAÇÕES ENTRE O PROJETO GRÁFICO E O MEMORIAL DESCRITIVO, PREVALECE A INFORMAÇÃO CONTIDA NOS DESENHOS;
- ALTERAÇÕES NESTE PROJETO SOMENTE COM AUTORIZAÇÃO EXPRESSA DO FNDE.

REFERÊNCIAS:

- PLANILHA DE QUANTITATIVOS;
- MEMORIAL DESCRITIVO E ESPECIFICAÇÕES TÉCNICAS

LEGENDA:

	INDICAÇÃO NÍVEIS PLANTA E CORTE		INDICAÇÃO DE VISTAS
	INDICAÇÃO DE CORTES		ESPECIFICAÇÕES DE MATERIAIS
	INDICAÇÃO DE FACHADAS		INDICAÇÃO DE EIXOS
JA-X / PMX	INDICAÇÃO DE PORTAS E JANELAS	BCX	INDICAÇÃO DE ELEMENTOS (BANCADAS, PRATELEIRAS E ETC.)

NOTAS

- O VALOR DE COTA MÍNIMO ENTRE A CUMEEIRA MAIS ALTA E A PLATIBANDA É 100mm, PORTANTO A COTA SUPERIOR DA PLATIBANDA DEVE ESTAR A 1.100mm DO BANZO INFERIOR DAS TESOURAS;
- SERÃO APLICADAS TELHAS TERMOACÚSTICAS, "TIPO SANDUICHE", TRAPEZOIDAL COM AS SEGUINTES CAMADAS:
  - A) REVESTIMENTO SUPERIOR EM AÇO PRÉ-PINTADO, NA COR BRANCA, DE ESPESSURA #0,43mm OU #0,50mm;
  - B) NÚCLEO EM ESPUMA RÍGIDA DE POLIISOCIANURATO (PIR), COM DENSIDADE MÉDIA ENTRE 38 A 42 KG/M³;
  - C) REVESTIMENTO INFERIOR EM AÇO GALVALUME (PARA OS BLOCOS A E B) E EM AÇO PRÉ-PINTADO NA COR BRANCA (PARA O PÁTIO COBERTO) DE ESPESSURA #0,43mm;

LEGENDA SISTEMA DE COBERTURA

ITEM	QUANTIDADE
TELHA METÁLICA TERMOACÚSTICA TRAPEZOIDAL	850,66 m²
PINGADEIRA EM PRÉ-MOLDADO DE CONCRETO	233,60 ml
RUFO EM CHAPA DE AÇO GALVANIZADO	265,90 ml
CALHA EM CHAPA DE AÇO GALVANIZADO	69,15 ml

Nº	DATA	DESCRIÇÃO
02	JANEIRO/ 2017	Atendimento à NBR 9050/ 2015; Alteração: quadro de áreas, sanitários Infantis 1 e 2; altura da platibanda, mobiliário e equipamento, altura da cerâmica nos sanitários, cor dos portões dos solários e altura da porta PAF. Acréscimo das duchas higiênicas e escaninhos pré-escola. Rafinada da chapa de aço abaixo da platibanda.
01	AGOSTO/ 2016	Alteração paredes - shaft para tubulação hidráulica e detalhamento; alteração da altura de platibanda.

CONTROLE DE REVISÕES

FNDE Fundo Nacional de Desenvolvimento da Educação

Ministério da Educação

PROJETO PADRÃO - FNDE

PROPRIETÁRIO: :

ENDEREÇO:

MUNICÍPIO - UF:

PROPRIETÁRIO

RESP. TÉCNICO — CREA

AUTOR DO PROJETO — CAU

DLFO — CREA

RA

OBSERVAÇÕES:

Saimon Lucas de Oliveira Leite
Engenheiro Civil
CREA-CE: 34450 CEARÁ

RUBRICA

PREFEITURA MUNICIPAL DE JUAZEIRO
COMISSÃO DE CONTRATAÇÃO
Folha nº 304

PROGRAMA PROINFÂNCIA - PROJETO TIPO 2

PROJETO DE ARQUITETURA

COORDENAÇÃO: CGEST - Coordenação Geral de Infraestrutura Educacional

PLANTA DE COBERTURA

ARQ

REVISÃO	ESCALA	PRANCHA
R.00 R.01 R.02	1/75	11/35

FORMATO: A1 (841x594) — DATA EMISSÃO: JANEIRO/2017

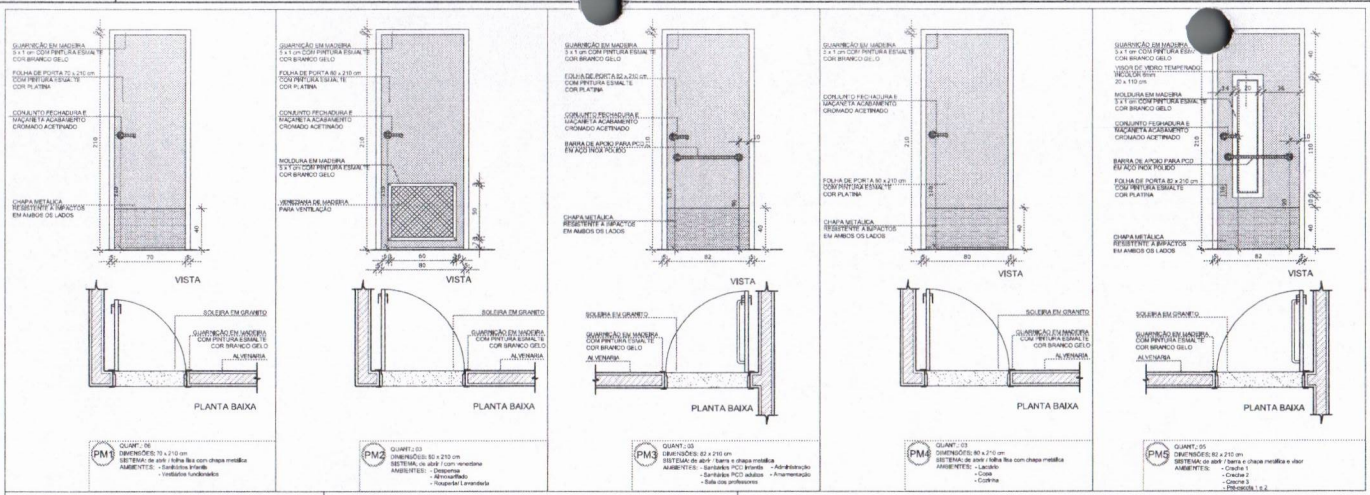

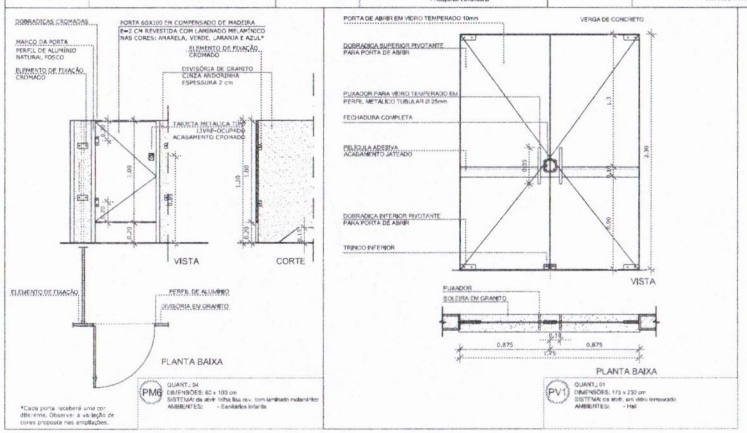

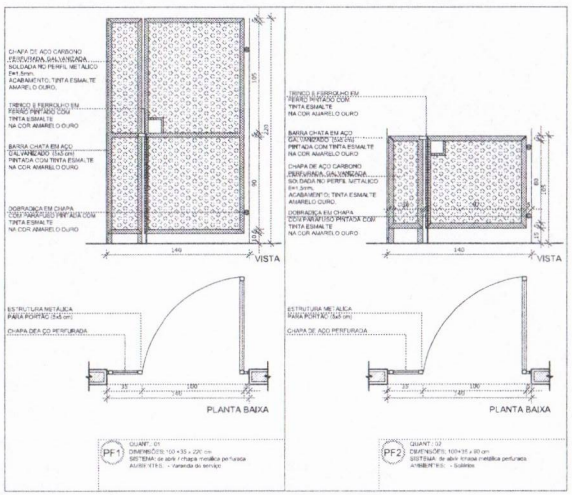

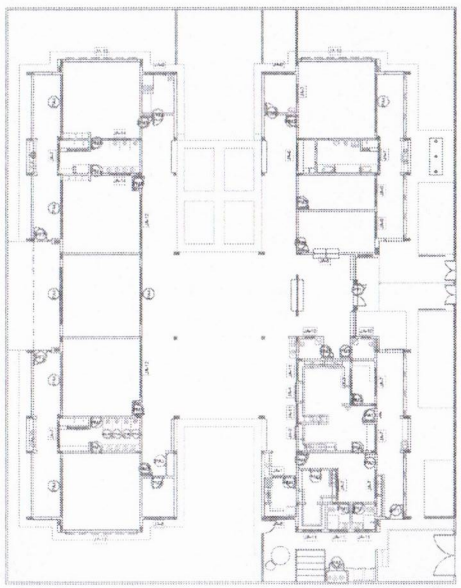

1 MAPA DE ESQUADRIAS
ESCALA 1/200

NOTAS

- MEDIDAS E NÍVEIS EM METROS;
- VERIFICAR POSIÇÃO EXATA DOS PILARES NO PROJETO ESTRUTURAL;
- VERIFICAR DETALHES CONSTRUTIVOS PERTINENTES NAS PRANCHAS DE DETALHAMENTO;
- EM CASO DE CONFLITO DE INFORMAÇÕES ENTRE O PROJETO GRÁFICO E O MEMORIAL DESCRITIVO, PREVALECE A INFORMAÇÃO CONTIDA NOS DESENHOS;
- ALTERAÇÕES NESTE PROJETO SOMENTE COM AUTORIZAÇÃO EXPRESSA DO FNDE

REFERÊNCIAS:

- "PLANILHA DE QUANTITATIVOS"
- "MEMORIAL DESCRITIVO E ESPECIFICAÇÕES TÉCNICAS

LEGENDA:

INDICAÇÃO NÍVEIS PLANTA E CORTE	INDICAÇÃO DE VISTAS
INDICAÇÃO DE CORTES	ESPECIFICAÇÕES DE MATERIAIS
INDICAÇÃO DE FACHADAS	INDICAÇÃO DE EIXOS
INDICAÇÃO DE PORTAS E JANELAS	INDICAÇÃO DE ELEMENTOS (BANCADAS, PRATELEIRAS E ETC.)

MAPA DE ESQUADRIAS

LEGENDA DE PORTAS - PORTAS EM MADEIRA COM PINTURA

REF.	Dimensões (cm)	Quantidade	TIPO	AMBIENTES
PM1	70 x 210	06	01 folha - de abrir lisa com chapa metálica	Sanitários Infantis, Vest. funcionários
PM2	80 x 210	03	01 folha - de abrir c/ veneziana	Despensa, Almoxarifado, Roupa/sal lavanderia
PM3	82 x 210	06	01 folha - de abrir c/ chapa e barra metálica	Sanitários PCD Infantil, Sanitários PCD adultos, Administração, Sala Professores e Armamentação
PM4	80 x 210	03	01 folha - de abrir lisa com chapa metálica	Lactário, Copa e Cozinha
PM5	82 x 210	05	01 folha - de abrir c/ barra e chapa metálica e visor	Creche 1, Creche 2 , Creche 3 e Pré-Escola 1 e 2
PM6	60 x 100	04	01 folha - de abrir rev. com laminado melamínico*	Sanitários Infantis

* CORES: AZUL, AMARELO, VERDE, LARANJA - OBSERVAR AMPLIAÇÕES

LEGENDA DE PORTAS - PORTAS DE VIDRO

REF.	Dimensões (cm)	Quantidade	TIPO	AMBIENTES
PV1	173 x 230	01	02 folhas - de abrir	Hall

LEGENDA DE PORTÕES - PORTÕES DE FERRO

REF.	Dimensões (cm)	Quantidade	TIPO	AMBIENTES
PF1	100+35 x 210	01	01 folha de abrir com chapa metálica	Varanda de serviço
PF2	100+35 x 90	02	01 folha de abrir com chapa metálica	Solários

Nº	DATA	DESCRIÇÃO
02	JANEIRO/ 2017	Atendimento à NBR 9050/ 2015; Alteração: quadro de áreas, sanitários Infantis 1 e 2, altura da pia/bancada, mobiliário e equipamento, altura da cerâmica nos sanitários, cor dos portões dos solários e altura da porta PA6; Acréscimo das duchas higiênicas e escaninhos pré-escolar, Rebaixo da chapa de aço abaixo da pia/bancada.
01	AGOSTO/ 2016	Alteração paredes - shaft para tubulação hidráulica e detalhamento; alteração da altura da pia/bancada.

CONTROLE DE REVISÕES

FNDE Fundo Nacional de Desenvolvimento da Educação

Ministério da Educação

PROJETO PADRÃO - FNDE

PROPRIETÁRIO: :

ENDEREÇO:

MUNICÍPIO – UF:

PROPRIETÁRIO

RESP. TÉCNICO — CREA

AUTOR DO PROJETO — CAU

DLFO — CREA

RA

Saimon Lucas de Oliveira Leite
Engenheiro Civil
CREA-CE: 344545

OBSERVAÇÕES:

PREFEITURA MUNICIPAL DE AURORA
COMISSÃO DE CONTRATAÇÃO
Folha nº 395
RUBRICA
CEARÁ

PROGRAMA PROINFÂNCIA - PROJETO TIPO 2

PROJETO DE ARQUITETURA

COORDENAÇÃO: CGEST - Coordenação Geral de Infraestrutura Educacional

DETALHAMENTO DE ESQUADRIAS
PORTAS

ARQ

REVISÃO	ESCALA	PRANCHA
R.01	INDICADA	12/35
R.02	DATA EMISSÃO: JANEIRO/2017	

FORMATO: A1 (841x594)

NOTAS

- MEDIDAS E NÍVEIS EM METROS;
- VERIFICAR POSIÇÃO EXATA DOS PILARES NO PROJETO ESTRUTURAL;
- VERIFICAR DETALHES CONSTRUTIVOS PERTINENTES NAS PRANCHAS DE DETALHAMENTO;
- EM CASO DE CONFLITO DE INFORMAÇÕES ENTRE O PROJETO GRÁFICO E O MEMORIAL DESCRITIVO, PREVALECE A INFORMAÇÃO CONTIDA NOS DESENHOS;
- ALTERAÇÕES NESTE PROJETO SOMENTE COM AUTORIZAÇÃO EXPRESSA DO FNDE

REFERÊNCIAS:

- PLANILHA DE QUANTITATIVOS-
- MEMORIAL DESCRITIVO E ESPECIFICAÇÕES TÉCNICAS

LEGENDA:

+0,00(NA) +0,00(NA)	INDICAÇÃO NIVEIS PLANTA E CORTE		INDICAÇÃO DE VISTAS
	INDICAÇÃO DE CORTES	1 1	ESPECIFICAÇÕES DE MATERIAIS
	INDICAÇÃO DE FACHADAS	X	INDICAÇÃO DE EIXOS
JA-X PMX	INDICAÇÃO DE PORTAS E JANELAS	BCX	INDICAÇÃO DE ELEMENTOS (BANCADAS, PRATELEIRAS E ETC.)

MAPA DE ESQUADRIAS

LEGENDA DE PORTAS - PORTAS DE ALUMÍNIO

REF.	Dimensões (cm)	Quantidade	TIPO	AMBIENTES
PA1	100 x 210	01	01 folha - de abrir com vidro e venezianas	Cozinha
PA2	80 x 210	01	01 folha - de abrir com venezianas	Copa dos funcionários
PA3	160 x 210	01	02 folhas - de abrir com venezianas	S.L. Telefone, Elétrica
PA4	450 x 210 + 55	07	04 folhas - de correr com vidro e bandeira superior fixa	Creche 1; Creche 2 ; Creche 3; Pré-Escola 1 e 2 e Sala Multiuso
PA5	120 x 170	01	02 folhas - de abrir venezianaveis	Depósito de Gás

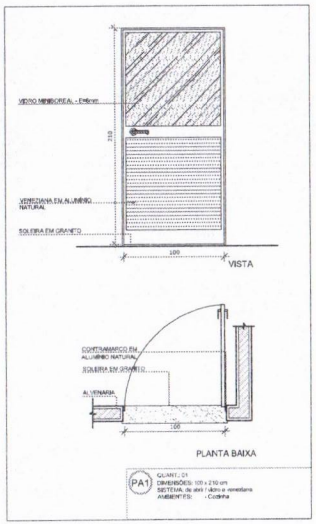

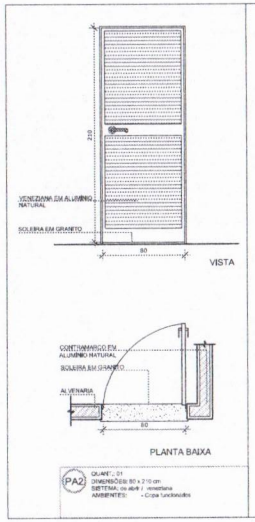

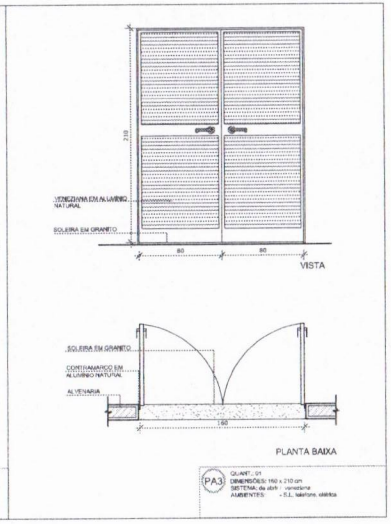

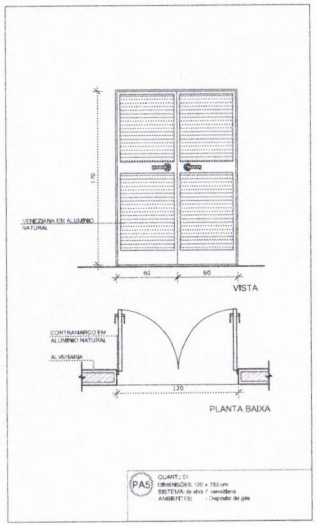

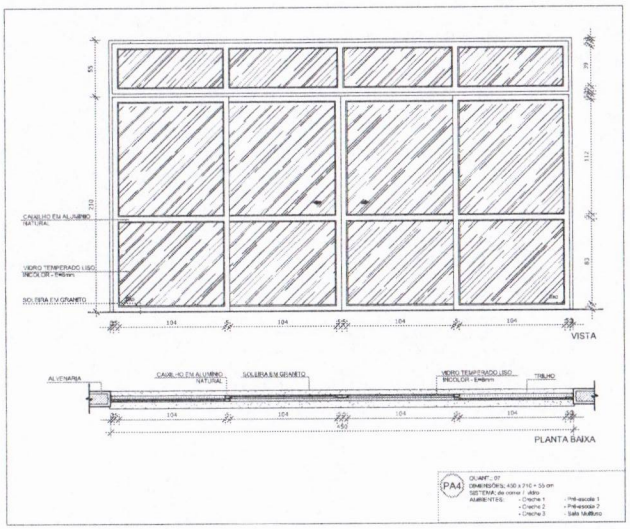

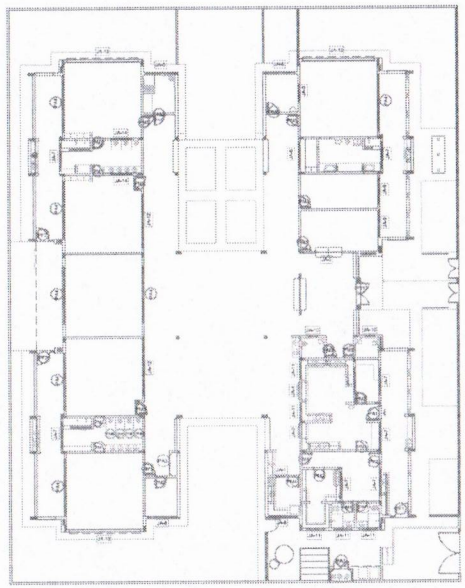

1 MAPA DE ESQUADRIAS
ESCALA 1/200

Nº	DATA	DESCRIÇÃO
02	JANEIRO/ 2017	Atendimento à NBR 9050/ 2015; Alteração: quadro de áreas, sanitários Infantil 1 e 2, altura da platibanda, mobiliário e equipamento, altura da cerâmica nos sanitários, cor dos portões dos solários e altura da porta PA4; Acréscimo das duchas higiênicas e escaninhos pré-escola, Retirada da chapa de aço ecalco da platibanda.
01	AGOSTO/ 2016	Alteração paredes - shaft para tubulação hidráulica e detalhamento; alteração da altura da platibanda.

CONTROLE DE REVISÕES

FNDE Fundo Nacional de Desenvolvimento da Educação

Ministério da Educação

PROJETO PADRÃO - FNDE

PROPRIETÁRIO: :

ENDEREÇO:

MUNICÍPIO – UF:

PROPRIETÁRIO

RESP. TÉCNICO CREA

AUTOR DO PROJETO CAU

DLFO CREA

RA

Saimon Lucas de Oliveira Leite
Engenheiro Civil
CREA-CE: 344565

OBSERVAÇÕES:

PREFEITURA MUNICIPAL DE JUAZEIRO DO NORTE
COMISSÃO DE CONTRATAÇÃO
Folha nº 396
RUBRICA
CEARÁ

PROGRAMA PROINFÂNCIA - PROJETO TIPO 2

PROJETO DE ARQUITETURA

COORDENAÇÃO			
CGEST - Coordenação Geral de Infraestrutura Educacional	DETALHAMENTO DE ESQUADRIAS PORTAS		ARQ
FORMATO: A1 (841x594)	REVISÃO: R.00 / R.01 / R.02	ESCALA: INDICADA	PRANCHA: 13/35
		DATA EMISSÃO: JANEIRO/2017	

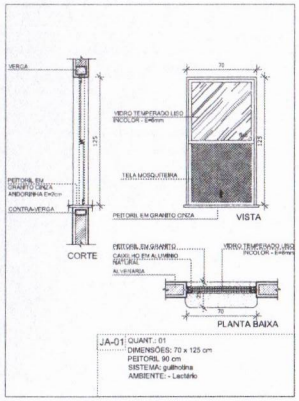

JA-01 QUANT.: 01
DIMENSÕES: 70 x 125 cm
PEITORIL 90 cm
SISTEMA: guilhotina
AMBIENTE: - Lactário

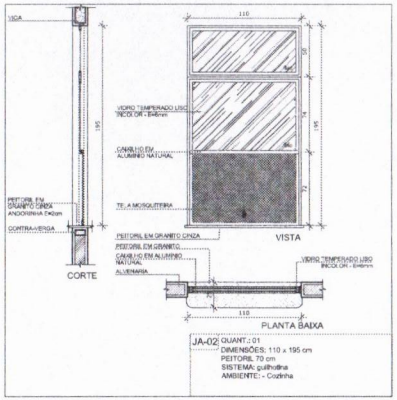

JA-02 QUANT.: 01
DIMENSÕES: 110 x 195 cm
PEITORIL 70 cm
SISTEMA: guilhotina
AMBIENTE: - Cozinha

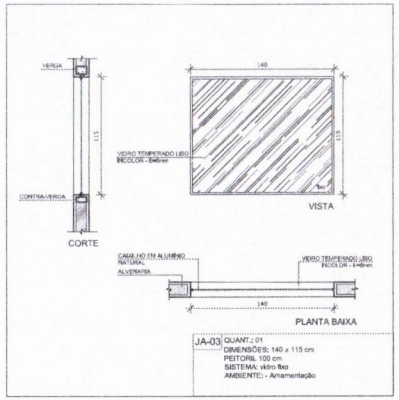

JA-03 QUANT.: 01
DIMENSÕES: 140 x 115 cm
PEITORIL 100 cm
SISTEMA: vidro fixo
AMBIENTE: - Armamentação

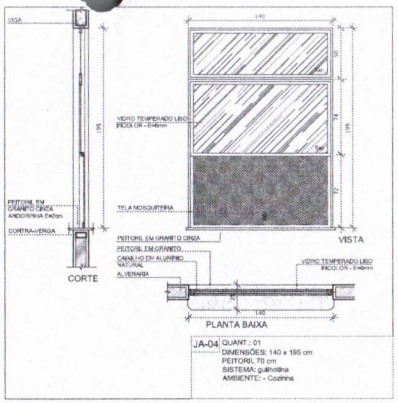

JA-04 QUANT.: 01
DIMENSÕES: 140 x 195 cm
PEITORIL 70 cm
SISTEMA: guilhotina
AMBIENTE: - Cozinha

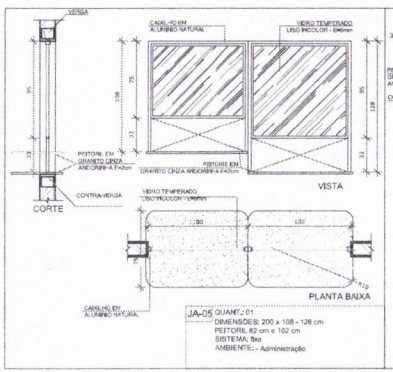

JA-05 QUANT.: 01
DIMENSÕES: 200 x 108 - 128 cm
PEITORIL 82 cm e 102 cm
SISTEMA: fixo
AMBIENTE: - Administração

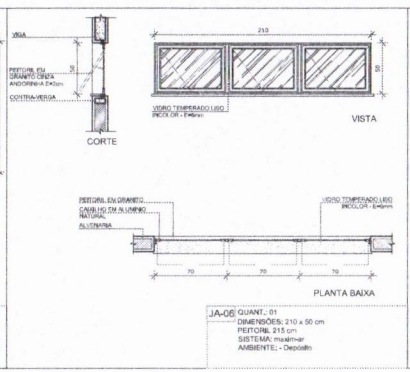

JA-06 QUANT.: 01
DIMENSÕES: 210 x 50 cm
PEITORIL 215 cm
SISTEMA: maxim-ar
AMBIENTE: - Depósito

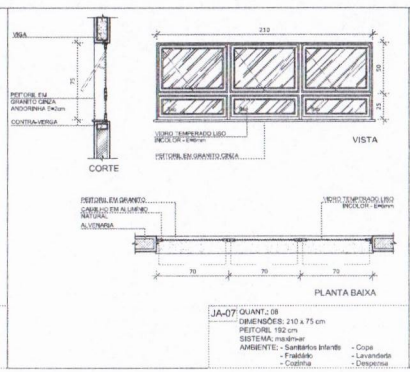

JA-07 QUANT.: 08
DIMENSÕES: 210 x 75 cm
PEITORIL 192 cm
SISTEMA: maxim-ar
AMBIENTE: - Sanitários Infantis - Copa
- Fraldário - Lavanderia
- Cozinha - Despensa

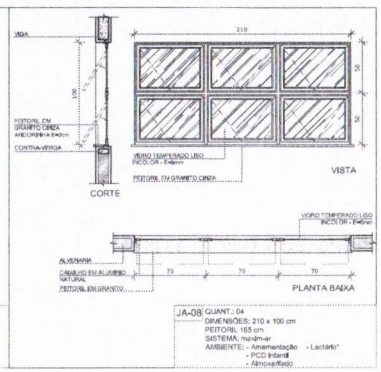

JA-08 QUANT.: 04
DIMENSÕES: 210 x 100 cm
PEITORIL 165 cm
SISTEMA: maxim-ar
AMBIENTE: - Armamentação - Lactário*
- PCD Infantil
- Almoxarifado

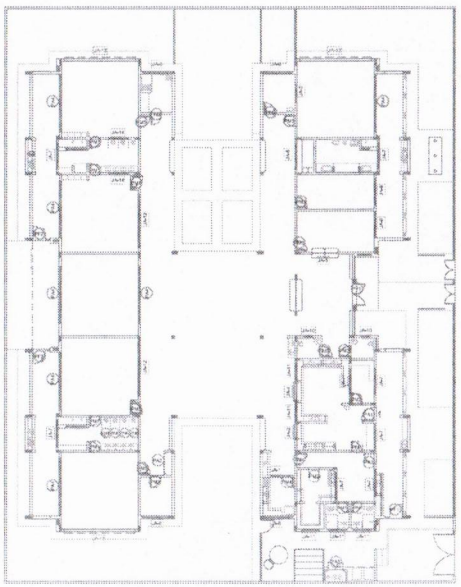

1 MAPA DE ESQUADRIAS
ESCALA 1/200

NOTAS

- MEDIDAS E NÍVEIS EM METROS;
- VERIFICAR POSIÇÃO EXATA DOS PILARES NO PROJETO ESTRUTURAL;
- VERIFICAR DETALHES CONSTRUTIVOS PERTINENTES NAS PRANCHAS DE DETALHAMENTO;
- EM CASO DE CONFLITO DE INFORMAÇÕES ENTRE O PROJETO GRÁFICO E O MEMORIAL DESCRITIVO, PREVALECE A INFORMAÇÃO CONTIDA NOS DESENHOS;
- ALTERAÇÕES NESTE PROJETO SOMENTE COM AUTORIZAÇÃO EXPRESSA DO FNDE.

REFERÊNCIAS:

- PLANILHA DE QUANTITATIVOS;
- MEMORIAL DESCRITIVO E ESPECIFICAÇÕES TÉCNICAS

LEGENDA:

INDICAÇÃO NÍVEIS PLANTA E CORTE		INDICAÇÃO DE VISTAS	
INDICAÇÃO DE CORTES		ESPECIFICAÇÕES DE MATERIAIS	
INDICAÇÃO DE FACHADAS		INDICAÇÃO DE EIXOS	
INDICAÇÃO DE PORTAS E JANELAS		INDICAÇÃO DE ELEMENTOS (BANCADAS, PRATELEIRAS E ETC.)	

LEGENDA DE JANELAS - JANELAS ALUMÍNIO

REF.	Dimensões (cm)	Área(m²)	Quant.	Área(Total) (m²)	h do peitoril(cm)	Tipo	AMBIENTES
JA1	70 x 125	0,875	01	1,75	90 cm - guilhotina		Lactário*
JA2	110 x 195	2,145	01	2,145	70 cm - guilhotina		Cozinha*
JA3	140 x 115	1,61	01	1,61	100 cm - fixo		Armamentação
JA4	140 x 195	2,73	01	2,73	70 cm - guilhotina		Cozinha*
JA5	200 x 108 - 128	2,36	01	2,36	82 e 102 cm - fixo		Administração
JA6	210 x 50	1,05	01	1,05	215 cm - maxim-ar		Depósito
JA7	210 x 75	1,575	08	12,60	192 cm - maxim-ar		San. Inf., Fraldário, Copa, Lavand., Despensa, Cozinha*
JA8	210 x 100	2,10	04	8,40	165 cm - maxim-ar		Armamentação, PCD infantil, Almoxarifado, Lactário*
JA9	210 x 150	3,15	02	6,30	115 cm - maxim-ar		Administração e Sala dos professores/reuniões
JA10	70 x 75	0,525	02	1,05	191 cm - maxim-ar		Sanitários PCD fem. e masc.
JA11	140 x 75	1,05	05	5,25	190 cm - maxim-ar		Cozinha*, Vestiários fem. e masc. e Rouparia
JA12	420 x 50	2,10	02	4,20	215 cm - maxim-ar		Pré-escola 2, Creche 3
JA13	560 x 100	5,60	03	16,80	165 cm - maxim-ar		Creche 1, Creche 2 e Pré-escola 1
JA14	180 x 85	1,36	02	2,72	130 cm - fixo		Sanitário Infantil 1

* NS JANELAS DA COZINHA E LACTÁRIO DEVEM PREVER TELA

CONTROLE DE REVISÕES

Nº	DATA	DESCRIÇÃO
02	JANEIRO/ 2017	Atendimento à NBR 9050/ 2015; Alteração: quadro de áreas, sanitários infantis 1 e 2, altura da platibanda, mobiliário e equipamento, altura da cerâmica nos sanitários, cor dos portões dos solários e altura da porta PA6; Acréscimo das duchas higiênicas e escaninhos pré-escola. Retirada da chapa de aço abaixo da platibanda.
01	AGOSTO/ 2016	Alteração paredes - shaft para tubulação hidráulica e detalhamento; alteração da altura da platibanda.

FNDE Fundo Nacional de Desenvolvimento da Educação

Ministério da Educação

PROJETO PADRÃO - FNDE

PROPRIETÁRIO: :

ENDEREÇO:

MUNICÍPIO – UF:

PROPRIETÁRIO

RESP. TÉCNICO — CREA

AUTOR DO PROJETO — CAU

DLFO — CREA

OBSERVAÇÕES:

Saimon Lucas de Oliveira Leite
Engenheiro Civil
CREA-CE: 344565

PREFEITURA MUNICIPAL DE AIUABA
COMISSÃO DE CONTRATAÇÃO
Folha nº 90
RUBRICA
CEARÁ

PROGRAMA PROINFÂNCIA - PROJETO TIPO 2

PROJETO DE ARQUITETURA

COORDENAÇÃO: CGEST - Coordenação Geral de Infraestrutura Educacional

DETALHAMENTO DE ESQUADRIAS
JANELAS

ARQ

FORMATO: A1 (841x594)

REVISÃO: R.00, R.01, R.02

ESCALA: INDICADA

DATA EMISSÃO: JANEIRO/2017

PRANCHA: 14/35

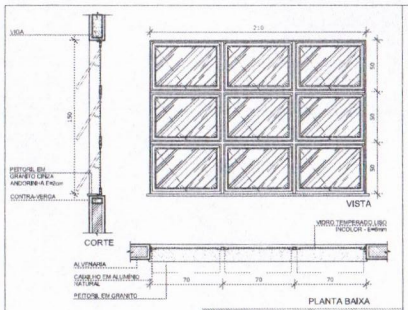

JA-09 QUANT.: 02
DIMENSÕES: 210 x 150 cm
PEITORIL 115 cm
SISTEMA: maxim-ar
AMBIENTE: - Administração
- Prof./Reuniões

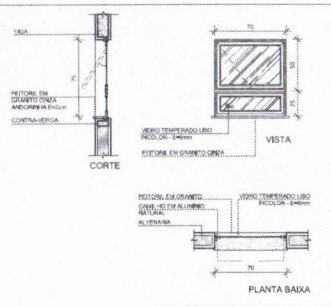

JA-10 QUANT.: 02
DIMENSÕES: 70 x 75 cm
PEITORIL 191 cm
SISTEMA: maxim-ar
AMBIENTE: - Sanitários PCD fem. e masc.

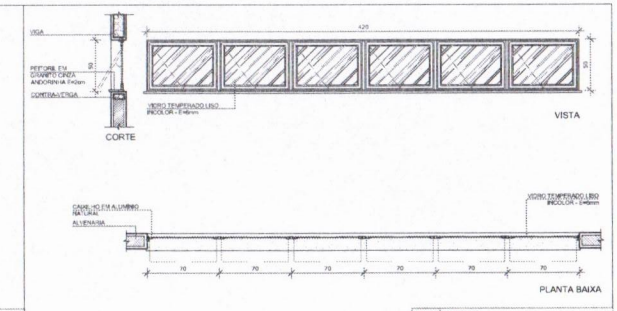

JA-12 QUANT.: 02
DIMENSÕES: 420 x 50 cm
PEITORIL 215 cm
SISTEMA: maxim-ar
AMBIENTE: - Pré-escola 2
- Creche 3

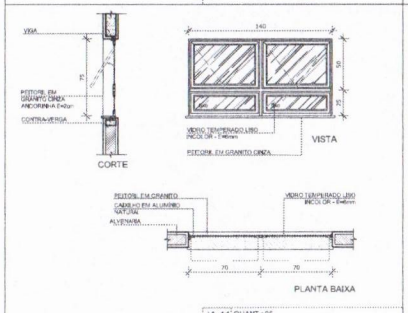

JA-11 QUANT.: 05
DIMENSÕES: 140 x 75 cm
PEITORIL 190 cm
SISTEMA: maxim-ar
AMBIENTE: - Vest. feminino - Cozinha*
- Vest. masculino - Rouparia

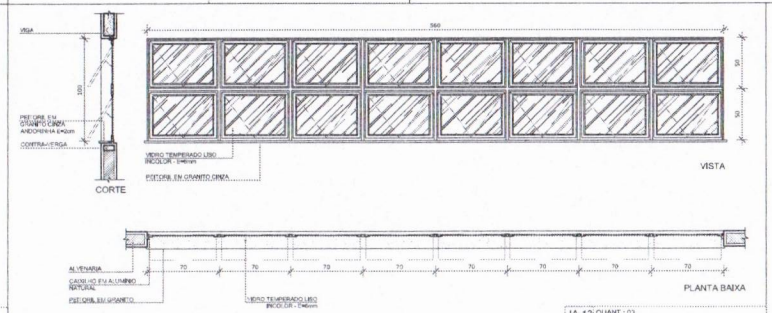

JA-13 QUANT.: 03
DIMENSÕES: 560 x 100 cm
PEITORIL 165 cm
SISTEMA: maxim-ar
AMBIENTE: - Creche1
- Creche 2
- Pré-escola 1

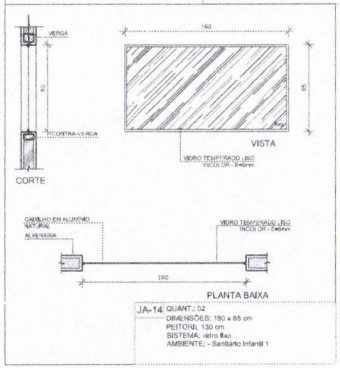

JA-14 QUANT.: 02
DIMENSÕES: 150 x 85 cm
PEITORIL 130 cm
SISTEMA: vidro 8so
AMBIENTE: - Sanitário Infantil 1

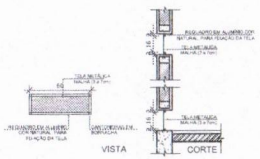

1 TELA DE VENTILAÇÃO - GÁS
ESCALA 1/25

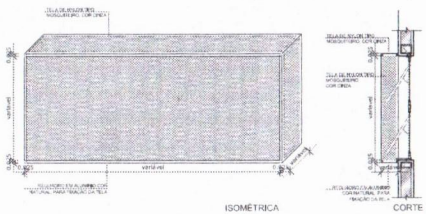

2 TELA DE PROTEÇÃO DAS ESQUADRIAS
ESCALA 1/25

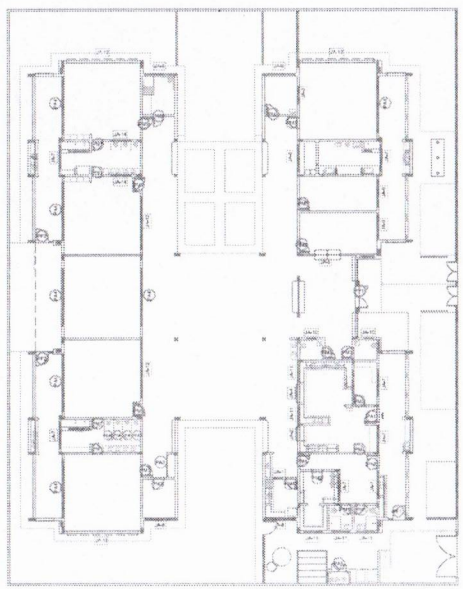

3 MAPA DE ESQUADRIAS
ESCALA 1/200

NOTAS

- MEDIDAS E NÍVEIS EM METROS;
- VERIFICAR POSIÇÃO EXATA DOS PILARES NO PROJETO ESTRUTURAL;
- VERIFICAR DETALHES CONSTRUTIVOS PERTINENTES NAS PRANCHAS DE DETALHAMENTO;
- EM CASO DE CONFLITO DE INFORMAÇÕES ENTRE O PROJETO GRÁFICO E O MEMORIAL DESCRITIVO, PREVALECE A INFORMAÇÃO CONTIDA NOS DESENHOS;
- ALTERAÇÕES NESTE PROJETO SOMENTE COM AUTORIZAÇÃO EXPRESSA DO FNDE.

REFERÊNCIAS:

- PLANILHA DE QUANTITATIVOS*
- MEMORIAL DESCRITIVO E ESPECIFICAÇÕES TÉCNICAS

LEGENDA:

	INDICAÇÃO NÍVEIS PLANTA E CORTE		INDICAÇÃO DE VISTAS
	INDICAÇÃO DE CORTES		ESPECIFICAÇÕES DE MATERIAIS
	INDICAÇÃO DE FACHADAS		INDICAÇÃO DE EIXOS
JA-X PMX	INDICAÇÃO DE PORTAS E JANELAS	BDX	INDICAÇÃO DE ELEMENTOS (BANCADAS, PRATELEIRAS E ETC.)

LEGENDA DE JANELAS - JANELAS ALUMÍNIO

REF.	Dimensões (cm)	Área(m²)	Quant.	Área Total (m²)	h do peitoril(cm)	Tipo	AMBIENTES
JA-1	70 x 125	0,875	01	1,75	90 cm - guilhotina		Lactário*
JA-2	110 x 195	2,145	01	2,145	70 cm - guilhotina		Cozinha*
JA-3	140 x 115	1,61	01	1,61	100 cm - fixo		Amamentação
JA-4	140 x 195	2,73	01	2,73	70 cm - guilhotina		Cozinha*
JA-5	200 x 106 + 128	2,36	01	2,36	82 e 162 cm - fixo		Administração
JA-6	210 x 50	1,05	01	1,05	215 cm - maxim-ar		Depósito
JA-7	210 x 75	1,575	08	12,60	192 cm - maxim-ar		San. Inf., Publicário, Copa, Lavand., Despensa, Cozinha*
JA-8	210 x 100	2,10	04	8,40	165 cm - maxim-ar		Amamentação, PCD infantil, Almoxarifado, Lactário*
JA-9	210 x 150	3,15	02	6,30	115 cm - maxim-ar		Administração e Sala dos professores/reuniões
JA-10	70 x 75	0,525	02	1,05	191 cm - maxim-ar		Sanitários PCD fem. e masc.
JA-11	140 x 75	1,05	05	5,25	190 cm - maxim-ar		Cozinha*, Vestiários fem. e masc. e Rouparia
JA-12	420 x 50	2,10	02	4,20	215 cm - maxim-ar		Pré-escola 2, Creche 3
JA-13	560 x 100	5,60	03	16,80	165 cm - maxim-ar		Creche 1, Creche 2 e Pré-escola 1
JA-14	150 x 85	1,36	02	2,72	130 cm - fixo		Sanitário Infantil 1

* AS JANELAS DA COZINHA E LACTÁRIO DEVEM PREVER TELA

CONTROLE DE REVISÕES

Nº	DATA	DESCRIÇÃO
02	JANEIRO/ 2017	Atendimento à NBR 9050/ 2015; Alteração: quadro de áreas, sanitários infantil 1 e 2, altura da platibanda, mobiliário e equipamento, altura da cerâmica nos sanitários, cor dos pombos dos sólarios e altura da porta PAE; Acréscimo das duchas higiênicas e escaninhos pré-escola. Retirada da chapa de aço abeiro da platibanda.
01	AGOSTO/ 2016	Alteração paredes - shaft para tubulação hidráulica e detalhamento; alteração da altura da platibanda.

FNDE Fundo Nacional de Desenvolvimento da Educação — Ministério da Educação

PROJETO PADRÃO - FNDE

PROPRIETÁRIO:

ENDEREÇO:

MUNICÍPIO – UF:

PROPRIETÁRIO

RESP. TÉCNICO — CREA

AUTOR DO PROJETO — CAU

DLFO — CREA

Salmon Lucas de Oliveira Leite
Engenheiro Civil
CREA-CE: 344565

OBSERVAÇÕES:

PREFEITURA MUNICIPAL DE CEARÁ
COMISSÃO DE CONTRATAÇÃO
Folha nº 386
RUBRICA

PROGRAMA PROINFÂNCIA - PROJETO TIPO 2
PROJETO DE ARQUITETURA

COORDENAÇÃO	DETALHAMENTO DE ESQUADRIAS	ARQ
CGEST - Coordenação Geral de Infraestrutura Educacional	JANELAS	
FORMATO: A1 (841x594)	REVISÃO: R.01 / R.02	ESCALA: INDICADA
	DATA EMISSÃO: JANEIRO/2017	PRANCHA: 15/35

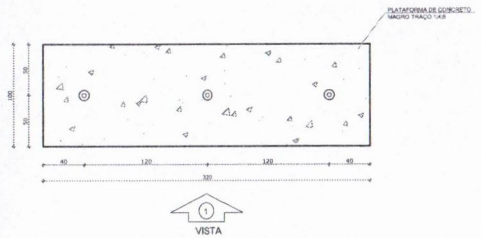

1 PLANTA BAIXA - MASTROS
ESCALA 1/25

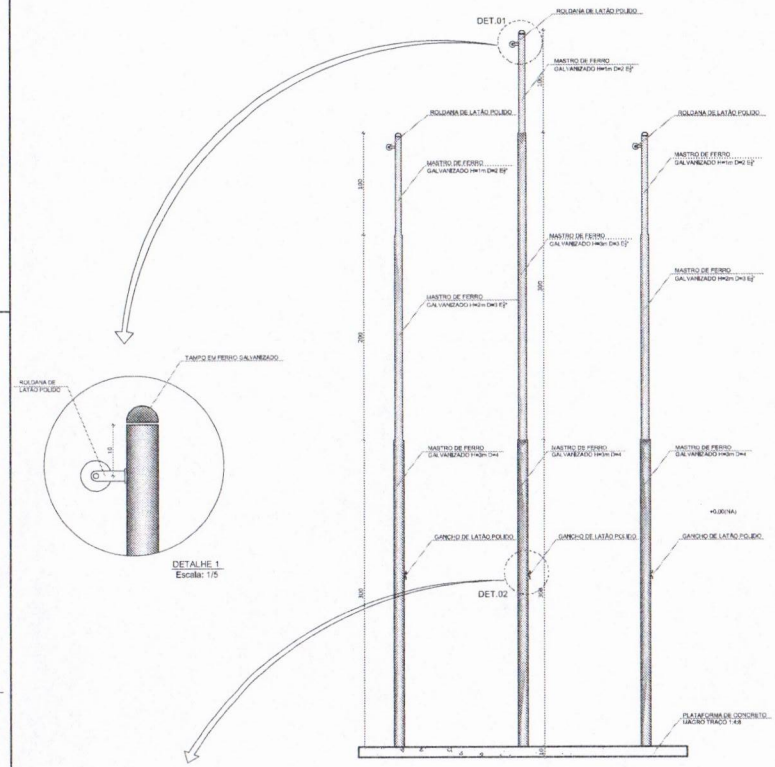

2 VISTA FRONTAL
ESCALA 1/25

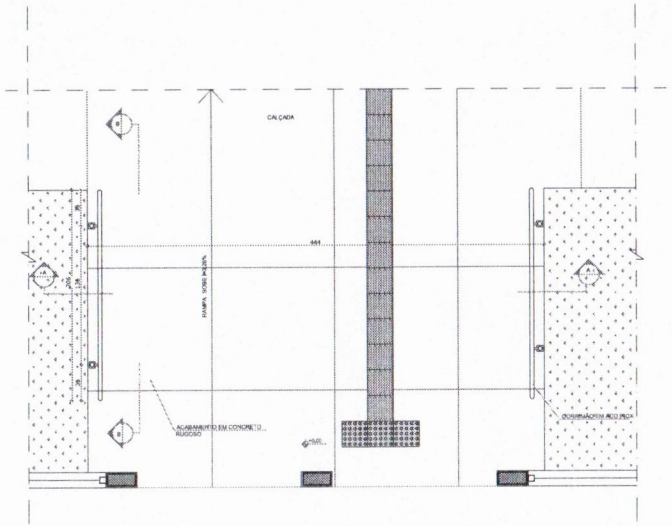

3 PLANTA BAIXA - RAMPA
ESCALA 1/25

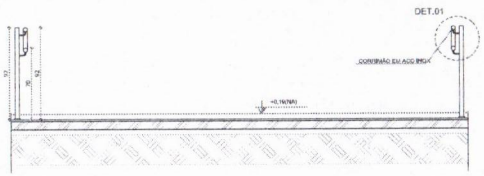

4 CORTE AA
ESCALA 1/25

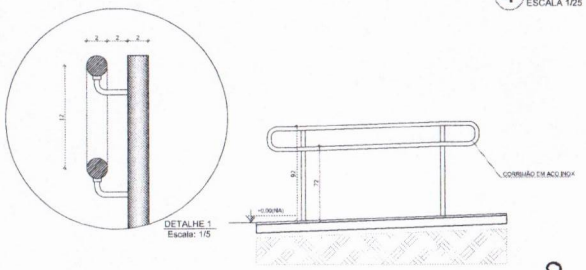

5 CORTE BB
ESCALA 1/25

NOTAS

- MEDIDAS E NÍVEIS EM METROS;
- VERIFICAR POSIÇÃO EXATA DOS PILARES NO PROJETO ESTRUTURAL;
- VERIFICAR DETALHES CONSTRUTIVOS PERTINENTES NAS PRANCHAS DE DETALHAMENTO;
- EM CASO DE CONFLITO DE INFORMAÇÕES ENTRE O PROJETO GRÁFICO E O MEMORIAL DESCRITIVO, PREVALECE A INFORMAÇÃO CONTIDA NOS DESENHOS;
- ALTERAÇÕES NESTE PROJETO SOMENTE COM AUTORIZAÇÃO EXPRESSA DO FNDE

REFERÊNCIAS:

- PLANILHA DE QUANTITATIVOS;
- MEMORIAL DESCRITIVO E ESPECIFICAÇÕES TÉCNICAS

LEGENDA:

+0,00(NA) +0,00(NA) +0,00(NA)	INDICAÇÃO NÍVEIS PLANTA E CORTE		INDICAÇÃO DE VISTAS
	INDICAÇÃO DE CORTES	1 1	ESPECIFICAÇÕES DE MATERIAIS
	INDICAÇÃO DE FACHADAS	X	INDICAÇÃO DE EIXOS
JA-X PNA	INDICAÇÃO DE PORTAS E JANELAS	BCA	INDICAÇÃO DE ELEMENTOS (BANCADAS, PRATELEIRAS E ETC.)

Nº	DATA	DESCRIÇÃO
02	JANEIRO/ 2017	Atendimento à NBR 9050/ 2015; Alteração: quadro de áreas, sanitários Infantis 1 e 2, altura da platibanda, mobiliário e equipamento, altura da cerâmica nos sanitários, cor dos portões dos solários e altura da porta PA4; Acréscimo das duchas higiênicas e escadinhos pré-escola. Retirada da chapa de aço abaixo da platibanda.
01	AGOSTO/ 2016	Alteração paredes - shaft para tubulação hidráulica e detalhamento; alteração da altura da platibanda.

CONTROLE DE REVISÕES

FNDE Fundo Nacional de Desenvolvimento da Educação — Ministério da Educação

PROJETO PADRÃO - FNDE

PROPRIETÁRIO: :

ENDEREÇO:

MUNICÍPIO – UF:

PROPRIETÁRIO

RESP. TÉCNICO — CREA

AUTOR DO PROJETO — CAU

DI_FD — CREA — RA

Saimon Lucas de Oliveira Leite
Engenheiro Civil
CREA-CE: 344565

OBSERVAÇÕES:

PREFEITURA MUNICIPAL DE AIUABA
COMISSÃO DE CONTRATAÇÃO
Folha nº 349
RUBRICA
CEARÁ

PROGRAMA PROINFÂNCIA - PROJETO TIPO 2

PROJETO DE ARQUITETURA

COORDENAÇÃO: CGEST - Coordenação Geral de Infraestrutura Educacional	DETALHAMENTO MASTROS PARA BANDEIRAS RAMPA		ARQ
FORMATO: A1 (841X594)	REVISÃO: R.00 / R.01 / R.02	ESCALA: INDICADA DATA EMISSÃO: JANEIRO/2017	PRANCHA: 16/36

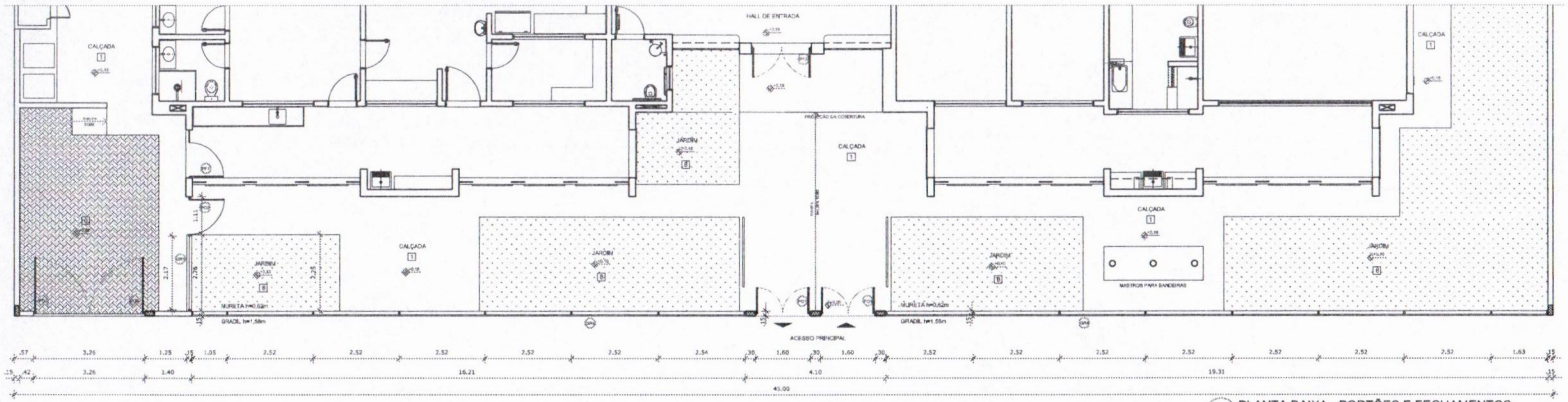

1 PLANTA BAIXA - PORTÕES E FECHAMENTOS
ESCALA 1/75

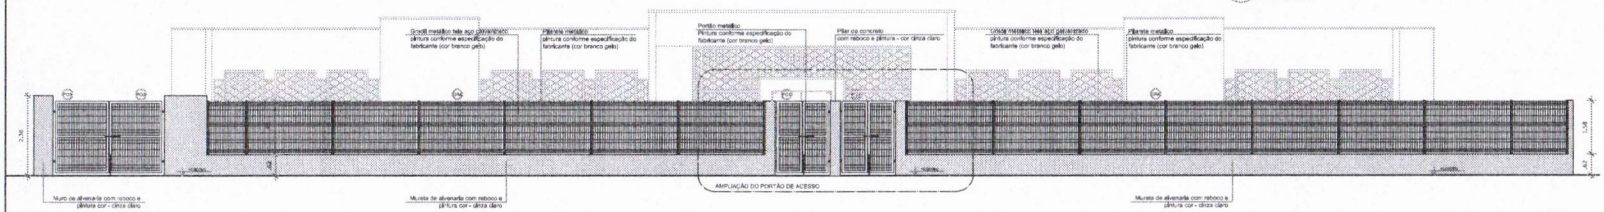

2 VISTA - PORTÕES E FECHAMENTOS
ESCALA 1/75

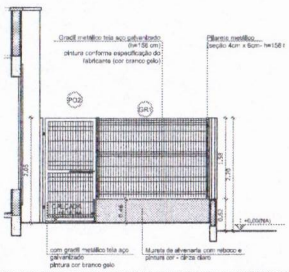

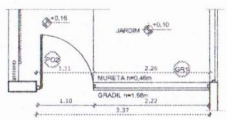

3 VISTA - PORTÕES DE SERVIÇO
ESCALA 1/50

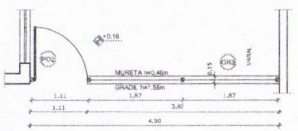

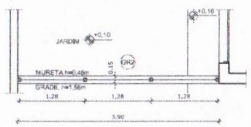

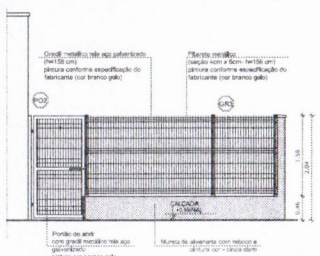

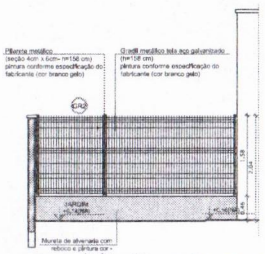

4 PORTÕES LATERAIS
ESCALA 1/50

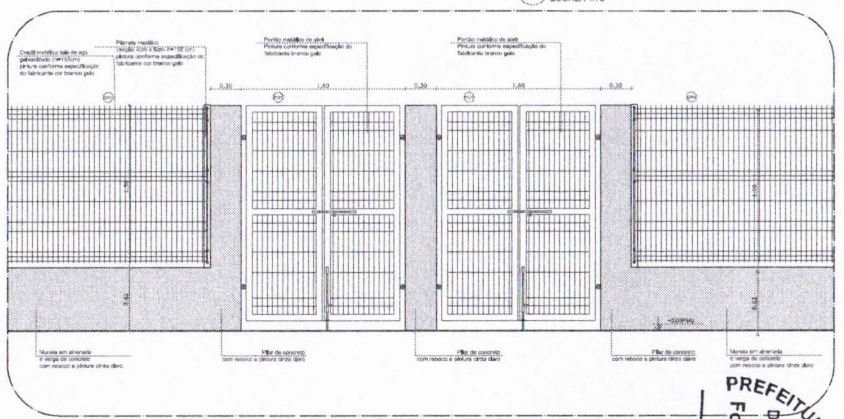

5 AMPLIAÇÃO - PORTÃO DE ACESSO
ESCALA 1/25

NOTAS

- MEDIDAS E NÍVEIS EM METROS;
- VERIFICAR POSIÇÃO EXATA DOS PILARES NO PROJETO ESTRUTURAL;
- VERIFICAR DETALHES CONSTRUTIVOS PERTINENTES NAS PRANCHAS DE DETALHAMENTO;
- EM CASO DE CONFLITO DE INFORMAÇÕES ENTRE O PROJETO GRÁFICO E O MEMORIAL DESCRITIVO, PREVALECE A INFORMAÇÃO CONTIDA NOS DESENHOS;
- ALTERAÇÕES NESTE PROJETO SOMENTE COM AUTORIZAÇÃO EXPRESSA DO FNDE

REFERÊNCIAS:

- PLANILHA DE QUANTITATIVOS;
- MEMORIAL DESCRITIVO E ESPECIFICAÇÕES TÉCNICAS

LEGENDA:

INDICAÇÃO NÍVEIS PLANTA E CORTE		INDICAÇÃO DE VISTAS	
INDICAÇÃO DE CORTES		ESPECIFICAÇÕES DE MATERIAIS	
INDICAÇÃO DE FACHADAS		INDICAÇÃO DE EIXOS	
INDICAÇÃO DE PORTAS E JANELAS		INDICAÇÃO DE ELEMENTOS (BANCADAS, PRATELEIRAS E ETC.)	

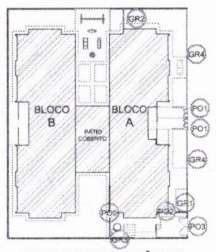

CROQUI DE REFERÊNCIA

Nº	DATA	DESCRIÇÃO
02	JANEIRO/ 2017	Atendimento a NBR 9050/ 2015; Alteração: quadro de áreas, sanitários Infantil 1 e 2, altura da platibanda, mobiliário e equipamento, altura da cerâmica nos sanitários, cor dos portões dos sólidos e altura da porta PAM; Acréscimo das duchas higiênicas e escaninhos pré-escola. Retirada da chapa de aço atrelou da platibanda.
01	AGOSTO/ 2016	Alteração paredes - shaft para tubulação hidráulica e detalhamento; alteração da altura da platibanda.

CONTROLE DE REVISÕES

FNDE Fundo Nacional de Desenvolvimento da Educação	Ministério da Educação
PROJETO PADRÃO - FNDE	
PROPRIETÁRIO: :	
ENDEREÇO:	
MUNICÍPIO – UF:	
PROPRIETÁRIO	
RESP. TÉCNICO	CREA
AUTOR DO PROJETO	CAU
DLFO	CREA

Saimon Lucas de Oliveira Leite
Engenheiro Civil
CREA-CE: 344565

OBSERVAÇÕES:

PREFEITURA MUNICIPAL DE JUAZEIRO DO NORTE
COMISSÃO DE CONTRATAÇÃO
Folha nº 100
RUBRICA
CEARÁ

LEGENDA DE PORTÕES - PORTÕES METÁLICOS

REF.	Dimensões (cm)	Quantidade	TIPO	AMBIENTES
PO1	150 x 210	02	02 folhas - de abrir	Acesso principal
PO2	100 x 200	02	01 folha - de abrir	Pátio de serviço
PO3	312 x 200	01	02 folhas - de abrir	Acesso de serviço

GRADIL METÁLICO		
	Seção (cm)	Altura (cm)
PILARETE	4 x 6	158
GRADIL	5 x 20	153

PROGRAMA PROINFÂNCIA - PROJETO TIPO 2
PROJETO DE ARQUITETURA

COORDENAÇÃO: CGEST - Coordenação Geral de Infraestrutura Educacional	DETALHAMENTO GRADIS E PORTÕES		ARQ
FORMATO: A1 (841X594)	REVISÃO: R.00 R.01 R.02	ESCALA: INDICADA	PRANCHA: 17/35
		DATA EMISSÃO: JANEIRO/2017	

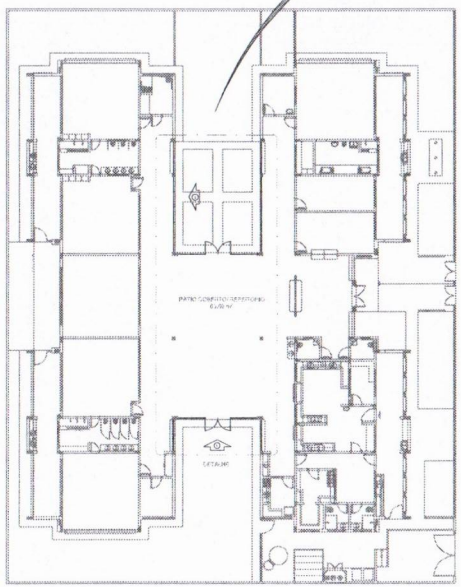

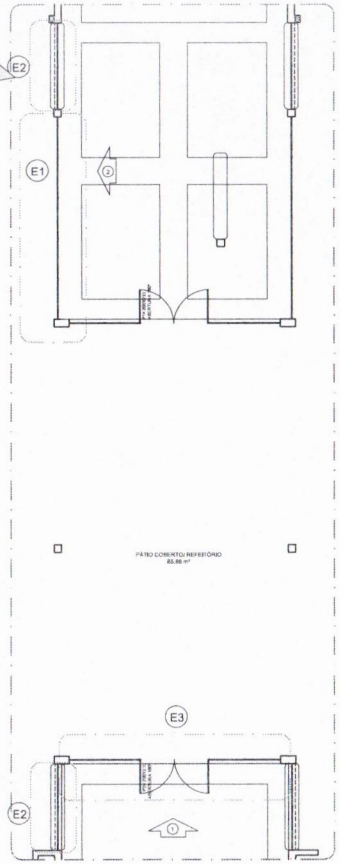

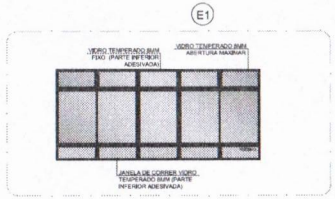

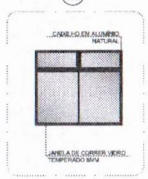

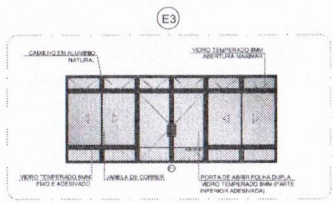

OBSERVAÇÃO

ESTE PROJETO NÃO ESTÁ INCLUSO NO ESCOPO DO PROJETO PADRÃO FNDE CRECHE PROINFÂNCIA TIPO 2, PORTANTO O MESMO SERVIRÁ APENAS COMO SUGESTÃO.

NOTAS

- MEDIDAS E NÍVEIS EM METROS!
- VERIFICAR POSIÇÃO EXATA DOS PILARES NO PROJETO ESTRUTURAL;
- VERIFICAR DETALHES CONSTRUTIVOS PERTINENTES NAS PRANCHAS DE DETALHAMENTO;
- EM CASO DE CONFLITO DE INFORMAÇÕES ENTRE O PROJETO GRÁFICO E O MEMORIAL DESCRITIVO, PREVALECE A INFORMAÇÃO CONTIDA NOS DESENHOS;
- ALTERAÇÕES NESTE PROJETO SOMENTE COM AUTORIZAÇÃO EXPRESSA DO FNDE.

REFERÊNCIAS:

- PLANILHA DE QUANTITATIVOS-
- MEMORIAL DESCRITIVO E ESPECIFICAÇÕES TÉCNICAS

LEGENDA:

	INDICAÇÃO NÍVEIS PLANTA E CORTE		INDICAÇÃO DE VISTAS
	INDICAÇÃO DE CORTES	1	ESPECIFICAÇÕES DE MATERIAIS
	INDICAÇÃO DE FACHADAS	X	INDICAÇÃO DE EIXOS
JA-X	INDICAÇÃO DE PORTAS E JANELAS	BCX	INDICAÇÃO DE ELEMENTOS (BANCADAS, PRATELEIRAS E ETC.)

Nº	DATA	DESCRIÇÃO
02	JANEIRO/ 2017	Atendimento à NBR 9050/ 2015; Alteração: quadro de áreas, sanitários Infantis 1 e 2, altura da platibanda, mobiliário e equipamento, altura da cerâmica nos sanitários, cor dos portões dos solários e altura da porta PA4; Ambiedimo das duchas higiênicas e escaninhos pré-escola. Rebaixo da chapa de aço abaixo da platibanda.
01	AGOSTO/ 2016	Alteração paredes - shaft para tubulação hidráulica e detalhamento; alteração da altura da platibanda.

CONTROLE DE REVISÕES

FNDE Fundo Nacional de Desenvolvimento da Educação — Ministério da Educação

PROJETO PADRÃO - FNDE

PROPRIETÁRIO: :

ENDEREÇO:

MUNICÍPIO – UF:

PROPRIETÁRIO

RESP. TÉCNICO — CREA

AUTOR DO PROJETO — CAU

DLFO — CREA — RA

OBSERVAÇÕES:

PREFEITURA MUNICIPAL DE AIUABA
COMISSÃO DE CONTRATAÇÃO
Folha nº 401
RUBRICA
CEARÁ

Saimon Lucas de Oliveira Leite
Engenheiro Civil
CREA-CE: 344565

1 PLANTA DE BAIXA
ESCALA 1/200

2 VISTA 1
ESCALA 1/75

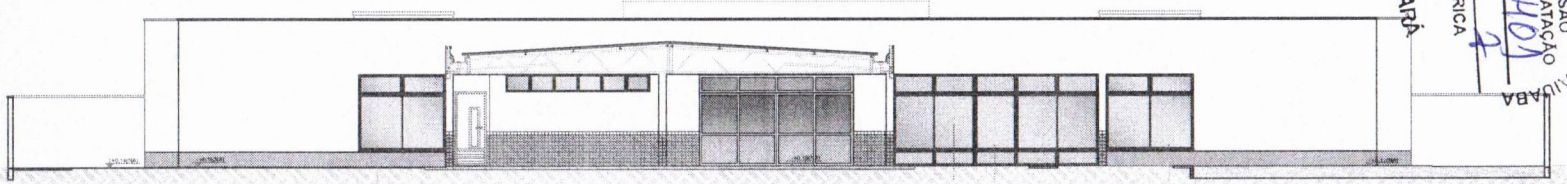

3 VISTA 2
ESCALA 1/75

4 DETALHE
ESCALA 1/75

PROGRAMA PROINFÂNCIA - PROJETO TIPO 2

PROJETO DE ARQUITETURA

COORDENAÇÃO: CGEST - Coordenação Geral de Infraestrutura Educacional

PÁTIO COBERTO
SUGESTÃO DE FECHAMENTO PARA REGIÕES FRIAS

ARQ

REVISÃO: R.00, R.01, R.02

ESCALA: INDICADA

DATA EMISSÃO: JANEIRO/2017

FORMATO: A1(841x594)

PRANCHA: 18/35

1 FRALDÁRIOS
ESCALA 1/25

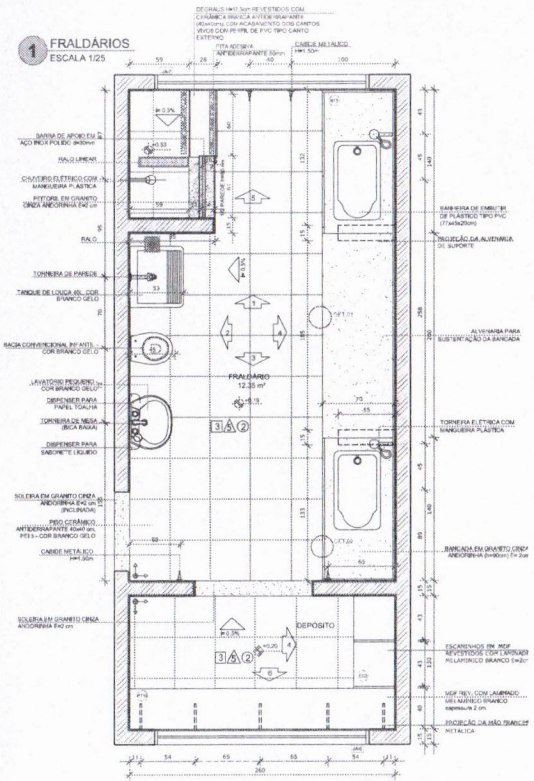

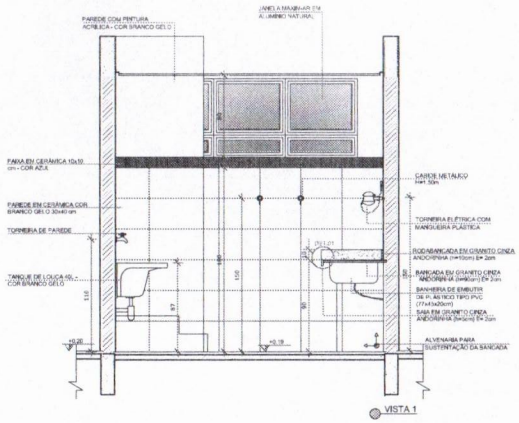

VISTA 1

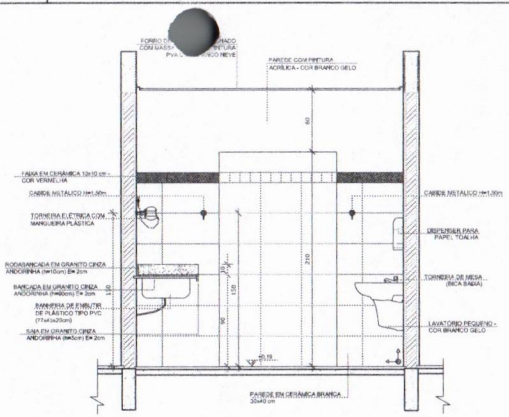

VISTA 3

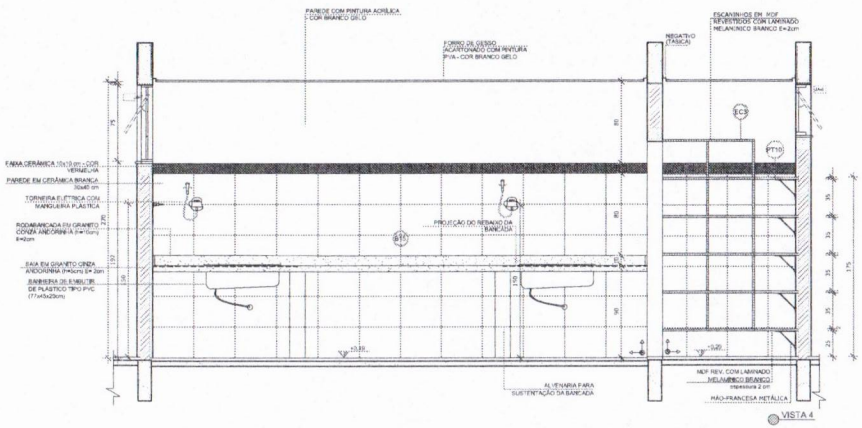

VISTA 4

DETALHE 1 - CORTE
bancada de granito - área seca
sem escala

DETALHE 2 - CORTE
bancada de granito - área molhada
sem escala

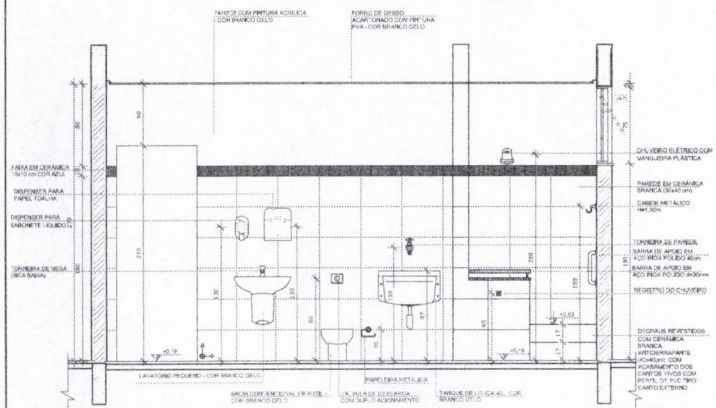

VISTA 2

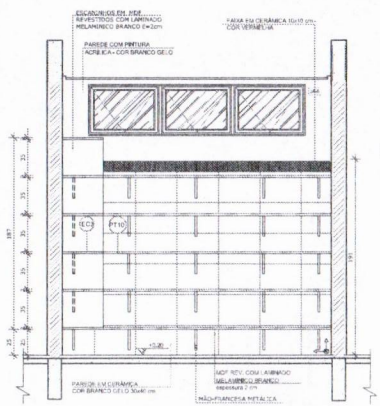

VISTA 6

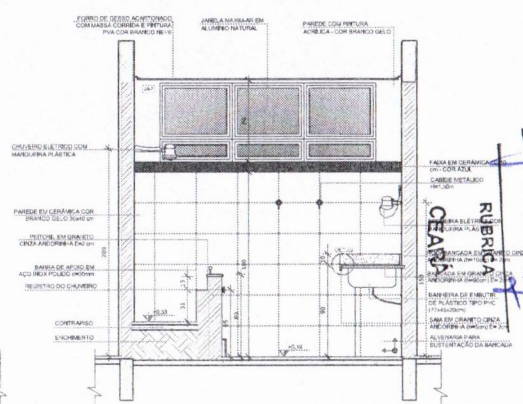

VISTA 5

NOTAS

- MEDIDAS E NÍVEIS EM METROS;
- VERIFICAR POSIÇÃO EXATA DOS PILARES NO PROJETO ESTRUTURAL;
- VERIFICAR DETALHES CONSTRUTIVOS PERTINENTES NAS PRANCHAS DE DETALHAMENTO;
- EM CASO DE CONFLITO DE INFORMAÇÕES ENTRE O PROJETO GRÁFICO E O MEMORIAL DESCRITIVO, PREVALECE A INFORMAÇÃO CONTIDA NOS DESENHOS;
- ALTERAÇÕES NESTE PROJETO SOMENTE COM AUTORIZAÇÃO EXPRESSA DO FNDE.

REFERÊNCIAS:

- PLANILHA DE QUANTITATIVOS;
- MEMORIAL DESCRITIVO E ESPECIFICAÇÕES TÉCNICAS

LEGENDA:

INDICAÇÃO NÍVEIS PLANTA E CORTE		INDICAÇÃO DE VISTAS	
INDICAÇÃO DE CORTES	1 A ①	ESPECIFICAÇÕES DE MATERIAIS	
INDICAÇÃO DE FACHADAS	X	INDICAÇÃO DE EIXOS	
JA-X PMAE	INDICAÇÃO DE PORTAS E JANELAS	IECS	INDICAÇÃO DE ELEMENTOS (BANCADAS, PRATELEIRAS E ETC.)

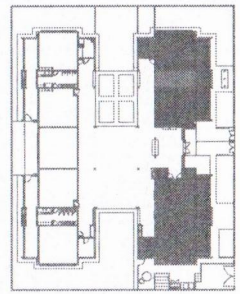

CROQUI DE REFERÊNCIA

Nº	DATA	DESCRIÇÃO
02	JANEIRO/ 2017	Atendimento à NBR 9050/ 2015: Alteração: quadro de áreas, sanitários infantis 1 e 2, altura da platibanda, mobiliário e equipamento, altura da cerâmica nos sanitários, cor dos pontões dos solários e altura da porta PAE; Acréscimo das duchas higiênicas e escaninhos pré-escola. Retirada de chapa de aço abaixo da platibanda.
01	AGOSTO/ 2016	Alteração paredes - shaft para tubulação hidráulica e detalhamento; alteração da altura da platibanda.

CONTROLE DE REVISÕES

FNDE Fundo Nacional de Desenvolvimento da Educação

Ministério da **Educação**

PROJETO PADRÃO - FNDE

PROPRIETÁRIO:

ENDEREÇO:

MUNICÍPIO – UF:

PROPRIETÁRIO

RESP. TÉCNICO — CREA

AUTOR DO PROJETO — CAU

DLFO — CREA

PREFEITURA MUNICIPAL DE QUIXADÁ
COMISSÃO DE CONTRATAÇÃO
Folha nº 102
OBSERVAÇÃO
RUBRICA
CEARÁ

Raimon Lucas de Oliveira Leite
Engenheiro Civil
CREA-CE: 344565

PROGRAMA PROINFÂNCIA - PROJETO TIPO 2

PROJETO DE ARQUITETURA

COORDENAÇÃO: CGEST - Coordenação Geral de Infraestrutura Educacional

AMPLIAÇÃO DO BLOCO A
FRALDÁRIO

ARQ

REVISÃO	ESCALA	PRANCHA
R.00	INDICADA	19/35
R.01	DATA EMISSÃO	
R.02	JANEIRO/2017	

FORMATO A1(841x594)

1 LACTÁRIO E HIGIENIZAÇÃO
ESCALA 1/25

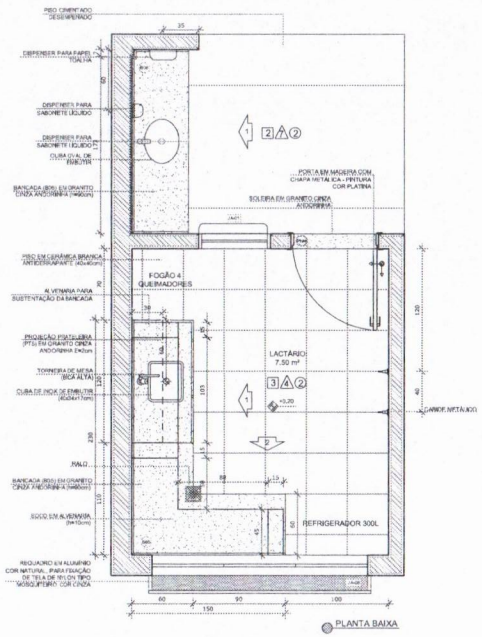

PLANTA BAIXA

CERÂMICA BRANCA ATÉ 150cm ACIMA PINTURA BRANCO GELO

CERÂMICA AMARELA ATÉ 90cm + FAIXA DE CERÂMICA BRANCA 10X10cm DHDS. NÃO HOUVER RODABANCA DE GRANITO

CERÂMICA BRANCA ATÉ 90cm ACIMA PINTURA BRANCO GELO

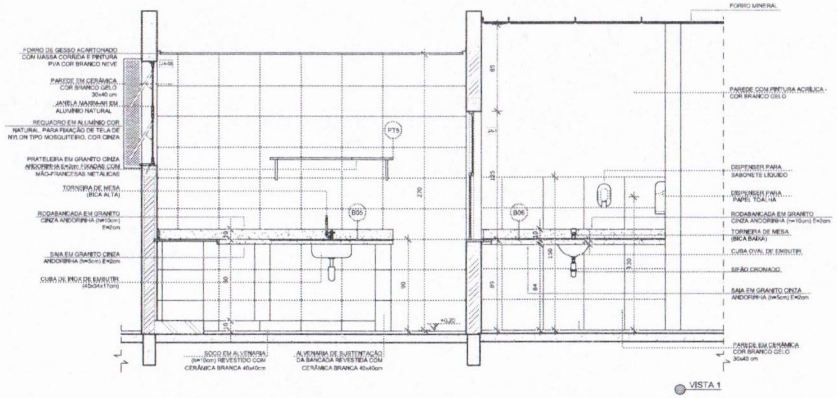

VISTA 1

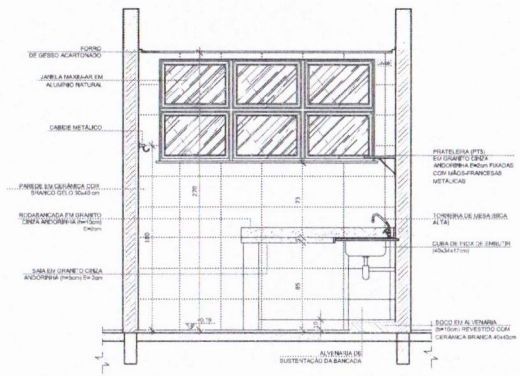

VISTA 2

2 SANITÁRIO PCD FEM. E MASC.
ESCALA 1/25

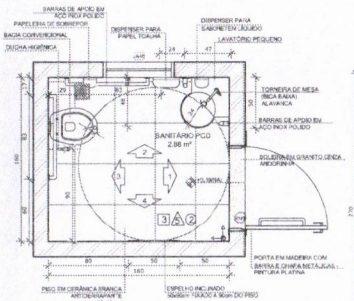

PLANTA BAIXA

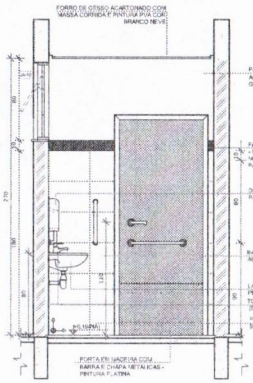

VISTA 1

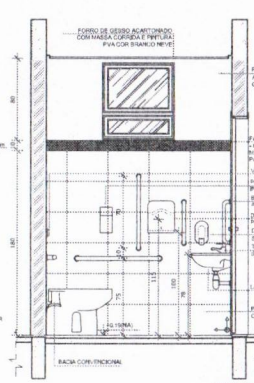

VISTA 2

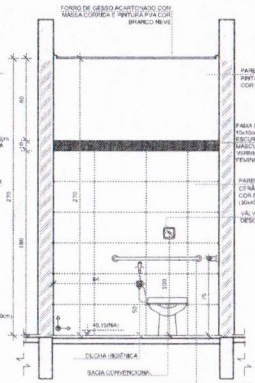

VISTA 3

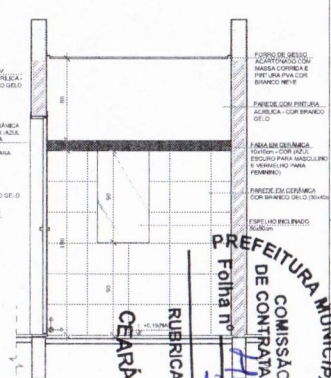

VISTA 4

NOTAS
- MEDIDAS E NÍVEIS EM METROS;
- VERIFICAR POSIÇÃO EXATA DOS PILARES NO PROJETO ESTRUTURAL;
- VERIFICAR DETALHES CONSTRUTIVOS PERTINENTES NAS PRANCHAS DE DETALHAMENTO;
- EM CASO DE CONFLITO DE INFORMAÇÕES ENTRE O PROJETO GRÁFICO E O MEMORIAL DESCRITIVO, PREVALECE A INFORMAÇÃO CONTIDA NOS DESENHOS;
- ALTERAÇÕES NESTE PROJETO SOMENTE COM AUTORIZAÇÃO EXPRESSA DO FNDE

REFERÊNCIAS:
- PLANILHA DE QUANTITATIVOS;
- MEMORIAL DESCRITIVO E ESPECIFICAÇÕES TÉCNICAS

LEGENDA:

+0.00(NA) -0.60(NR)	INDICAÇÃO NÍVEIS PLANTA E CORTE		INDICAÇÃO DE VISTAS
	INDICAÇÃO DE CORTES	1 A 1	ESPECIFICAÇÕES DE MATERIAIS
	INDICAÇÃO DE FACHADAS	X	INDICAÇÃO DE EIXOS
JA/X PM/X	INDICAÇÃO DE PORTAS E JANELAS	BC/X	INDICAÇÃO DE ELEMENTOS (BANCADAS, PRATELEIRAS E ETC.)

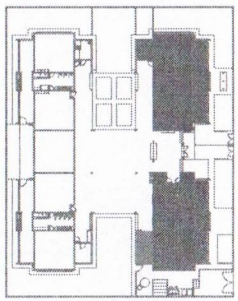

CROQUI DE REFERÊNCIA

Nº	DATA	DESCRIÇÃO
02	JANEIRO/ 2017	Atendimento à NBR 9050/ 2015: Alteração: quadro de áreas, sanitários Infantis 1 e 2, altura da pia/banda, mobiliário e equipamento, altura da cerâmica nos sanitários, cor dos portões dos solários e altura da porta PAR. Acréscimo das duchas higiênicas e escarninhos pré-escola. Refriada da chapa de aço abaixo da platibanda.
01	AGOSTO/ 2016	Alteração paredes - shaft para tubulação hidráulica e detalhamento; alteração da altura da platibanda.

CONTROLE DE REVISÕES

FNDE Fundo Nacional de Desenvolvimento de Educação

Ministério da Educação

PROJETO PADRÃO - FNDE

PROPRIETÁRIO: :

ENDEREÇO:

MUNICÍPIO: -- UF:

PROPRIETÁRIO

RESP. TÉCNICO — CREA

AUTOR DO PROJETO — CAU

DLFO — CREA

Saimon Lucas de Oliveira Leite
Engenheiro Civil
CREA-CE: 344565

OBSERVAÇÕES:

PREFEITURA MUNICIPAL DE JUAZEIRO DO NORTE
COMISSÃO DE CONTRATAÇÃO
Folha nº 112
RUBRICA
CEARÁ

PROGRAMA PROINFÂNCIA - PROJETO TIPO 2
PROJETO DE ARQUITETURA

COORDENAÇÃO: COGEST - Coordenação Geral de Infreestrutura Educacional	AMPLIAÇÃO DO BLOCO A LACTÁRIO, HIGIENIZAÇÃO, SANITÁRIOS PCD FEM. E SANITÁRIO PCD MASC.	ARQ
FORMATO: A1(841x594)	REVISÃO: R.00 / R.01 / R.03 — ESCALA: 1/25 — DATA E MÊS/ANO: JANEIRO/2017	PRANCHA: 20/35

1 LAVA MÃOS
ESCALA 1/25

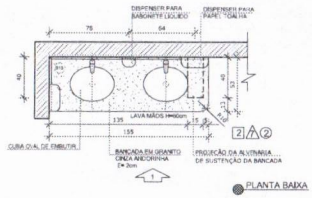

PLANTA BAIXA

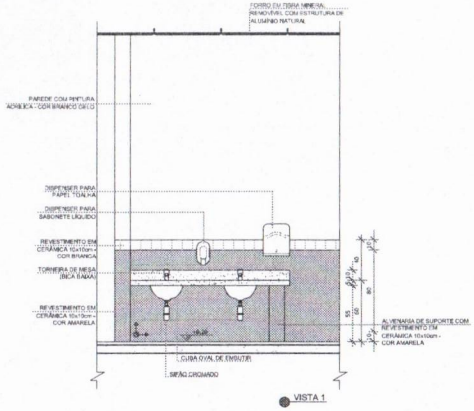

VISTA 1

2 SOLÁRIOS
ESCALA 1/25

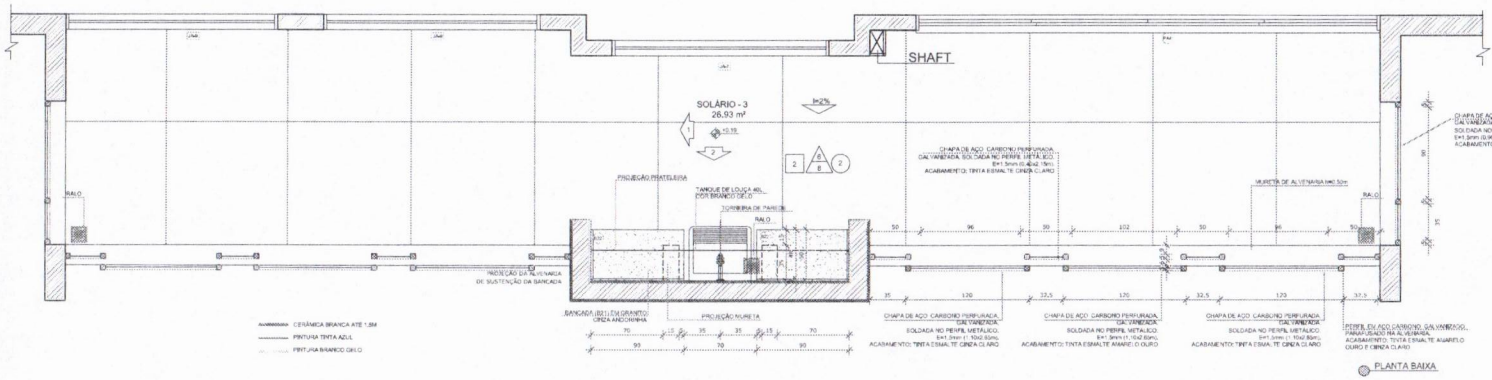

PLANTA BAIXA

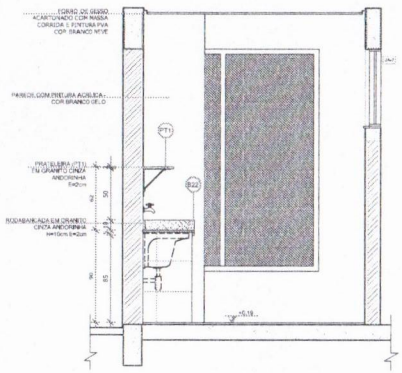

VISTA 1

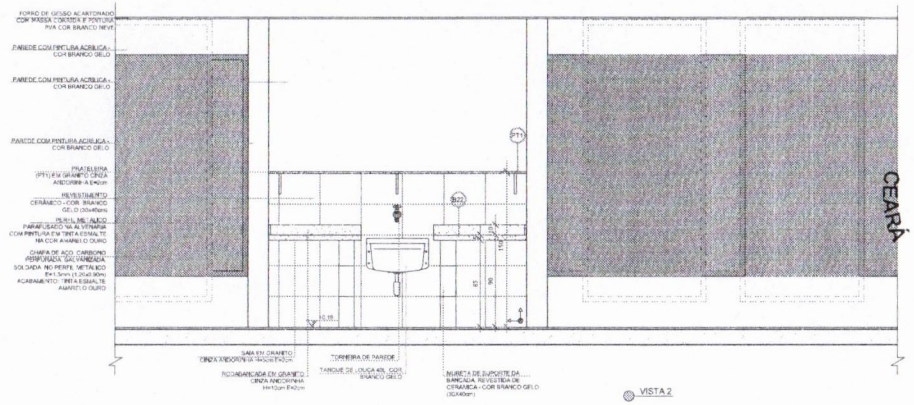

VISTA 2

NOTAS

- MEDIDAS E NÍVEIS EM METROS;
- VERIFICAR POSIÇÃO EXATA DOS PILARES NO PROJETO ESTRUTURAL;
- VERIFICAR DETALHES CONSTRUTIVOS PERTINENTES NAS PRANCHAS DE DETALHAMENTO;
- EM CASO DE CONFLITO DE INFORMAÇÕES ENTRE O PROJETO GRÁFICO E O MEMORIAL DESCRITIVO, PREVALECE A INFORMAÇÃO CONTIDA NOS DESENHOS;
- ALTERAÇÕES NESTE PROJETO SOMENTE COM AUTORIZAÇÃO EXPRESSA DO FNDE.

REFERÊNCIAS:

- PLANILHA DE QUANTITATIVOS-
- MEMORIAL DESCRITIVO E ESPECIFICAÇÕES TÉCNICAS

LEGENDA:

+0.00(PAV) / +0.15(PAV) / +0.00(NIV) / +0.05(NIV)	INDICAÇÃO NIVEIS PLANTA E CORTE	1	INDICAÇÃO DE VISTAS
1	INDICAÇÃO DE CORTES	1 / A / 1	ESPECIFICAÇÕES DE MATERIAIS
	INDICAÇÃO DE FACHADAS	X	INDICAÇÃO DE EIXOS
JA-X / PMA	INDICAÇÃO DE PORTAS E JANELAS	BCA	INDICAÇÃO DE ELEMENTOS (BANCADAS, PRATELEIRAS E ETC.)

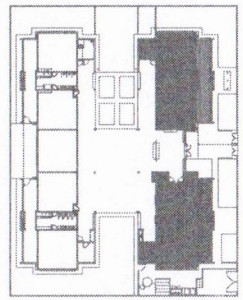

CROQUI DE REFERÊNCIA

Nº	DATA	DESCRIÇÃO
02	JANEIRO/ 2017	Atendimento à NBR 9050/ 2015; Alteração: quadro de áreas, sanitários Infantis 1 e 2, altura da platibanda, mobiliário e equipamento, altura da cerâmica nos sanitários, cor dos portões dos solários e altura da porta PA4; Acréscimo das duchas higiênicas e escaninhos pré-escolar. Retirada da chapa de aço acabo da platibanda.
01	AGOSTO/ 2016	Alteração paredes - shaft para tubulação hidráulica e detalhamento; alteração da altura da platibanda.

CONTROLE DE REVISÕES

FNDE Fundo Nacional de Desenvolvimento da Educação

Ministério da Educação

PROJETO PADRÃO - FNDE

PROPRIETÁRIO: :

ENDEREÇO:

MUNICIPIO – UF:

PROPRIETÁRIO

RESP. TÉCNICO — CREA

AUTOR DO PROJETO — CAU

DLFO — CREA

OBSERVAÇÕES:

PREFEITURA MUNICIPAL DE JUAZEIRO — COMISSÃO DE CONTRATAÇÃO — Folha nº 401 — RUBRICA

Salmon Lucas de Oliveira Leite
Engenheiro Civil
CREA-CE: 344565

PROGRAMA PROINFÂNCIA - PROJETO TIPO 2

PROJETO DE ARQUITETURA

COORDENAÇÃO: CGEST - Coordenação Geral de Infraestrutura Educacional	AMPLIAÇÃO DO BLOCO A LAVA MÃOS E SOLARIOS		ARQ
FORMATO: A1(841x594)	REVISÃO: R.00 R.01 R.02	ESCALA: 1/25	PRANCHA: 21/35
		DATA EMISSÃO: JANEIRO/2017	

1 CRECHE 1
ESCALA 1/25

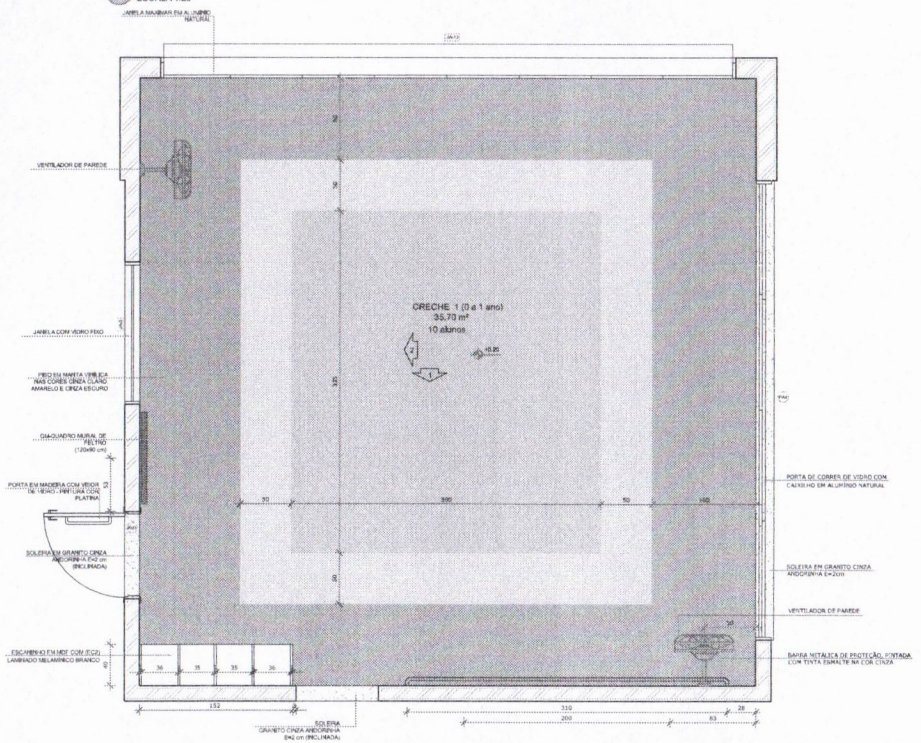

PLANTA BAIXA

2 AMAMENTAÇÃO
ESCALA 1/25

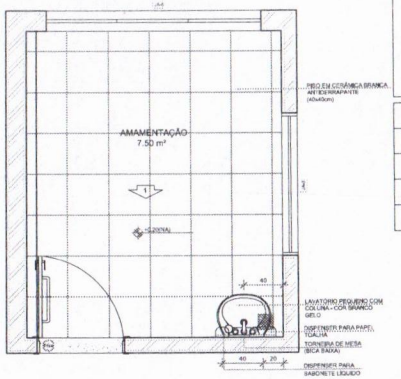

PLANTA BAIXA

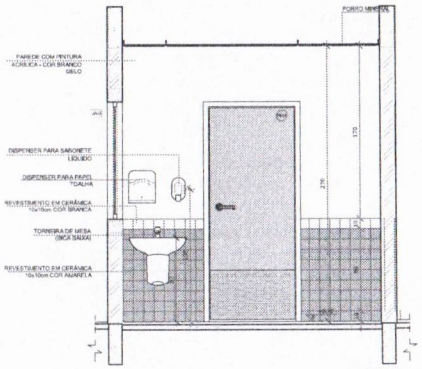

VISTA 1

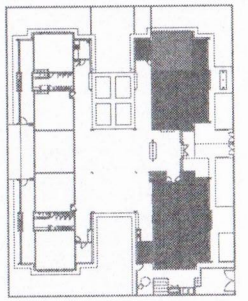

CROQUI DE REFERÊNCIA

NOTAS

- MEDIDAS E NÍVEIS EM METROS;
- VERIFICAR POSIÇÃO EXATA DOS PILARES NO PROJETO ESTRUTURAL;
- VERIFICAR DETALHES CONSTRUTIVOS PERTINENTES NAS PRANCHAS DE DETALHAMENTO;
- EM CASO DE CONFLITO DE INFORMAÇÕES ENTRE O PROJETO GRÁFICO E O MEMORIAL DESCRITIVO, PREVALECE A INFORMAÇÃO CONTIDA NOS DESENHOS;
- ALTERAÇÕES NESTE PROJETO SOMENTE COM AUTORIZAÇÃO EXPRESSA DO FNDE

REFERÊNCIAS:

- PLANILHA DE QUANTITATIVOS;
- MEMORIAL DESCRITIVO E ESPECIFICAÇÕES TÉCNICAS

LEGENDA:

INDICAÇÃO NÍVEIS PLANTA E CORTE		INDICAÇÃO DE VISTAS	
INDICAÇÃO DE CORTES		ESPECIFICAÇÕES DE MATERIAIS	
INDICAÇÃO DE FACHADAS		INDICAÇÃO DE EIXOS	
INDICAÇÃO DE PORTAS E JANELAS		INDICAÇÃO DE ELEMENTOS (BANCADAS, PRATELEIRAS E ETC.)	

Nº	DATA	DESCRIÇÃO
02	JANEIRO/ 2017	Atendimento à NBR 9050/ 2015: Alteração: quadro de áreas, sanitários infantis 1 e 2, altura da platibanda, mobiliário e equipamento, altura da cerâmica nos sanitários, cor dos portões dos solários e altura da porta PA4; Acréscimo das duchas Higiênicas e escaninhos (mini-escola). Retirada da chapa de aço abaixo da platibanda.
01	AGOSTO/ 2016	Alteração paredes - shaft para tubulação hidráulica e detalhamento; alteração da altura da platibanda.

CONTROLE DE REVISÕES

FNDE Fundo Nacional de Desenvolvimento da Educação

Ministério da Educação

PROJETO PADRÃO - FNDE

PROPRIETÁRIO:

ENDEREÇO:

MUNICÍPIO – UF:

PROPRIETÁRIO

RESP. TÉCNICO — CREA

AUTOR DO PROJETO — CAU

DLFO — CREA

RA

OBSERVAÇÕES:

Saimon Lucas de Oliveira Brito
Engenheiro Civil
CREA-CE: 344565

PREFEITURA MUNICIPAL DE ALIANÇA
COMISSÃO DE CONTRATAÇÃO
Folha nº 405
RUBRICA

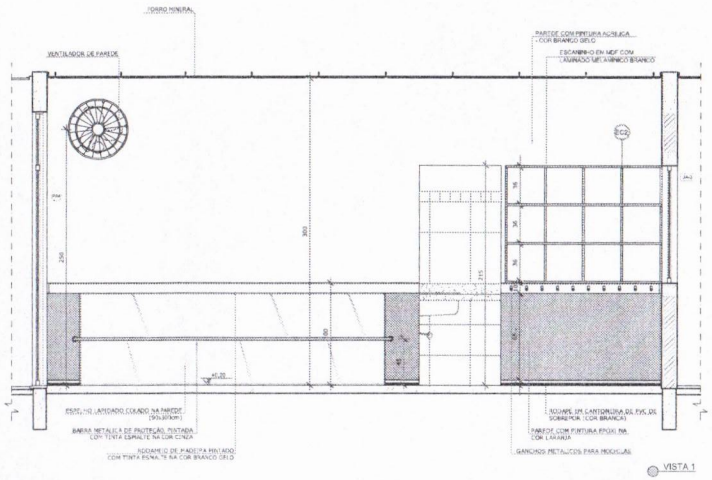

VISTA 1

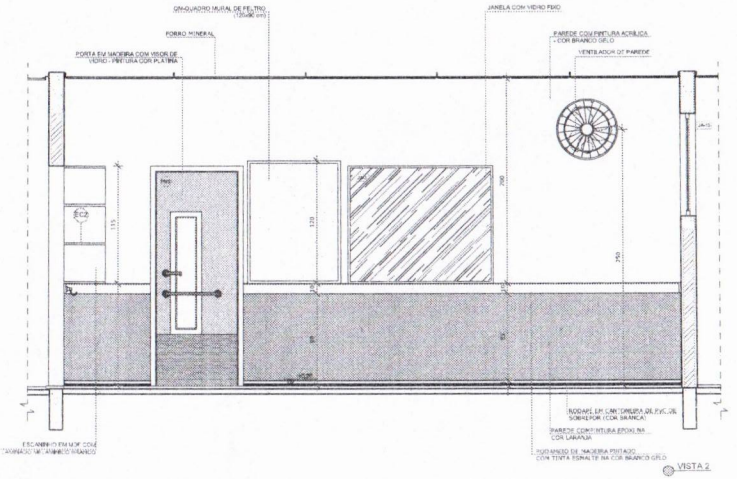

VISTA 2

PROGRAMA PROINFÂNCIA - PROJETO TIPO 2

PROJETO DE ARQUITETURA

COORDENAÇÃO: CGEST - Coordenação Geral de Infraestrutura Educacional

AMPLIAÇÃO DO BLOCO A
CRECHE 1 E AMAMENTAÇÃO

ARQ

FORMATO: A1 (841x594)

REVISÃO: R.00, R.01, R.02

ESCALA: 1/25

DATA EMISSÃO: JANEIRO/2017

PRANCHA: 22/35

1 COZINHA
ESCALA 1/25

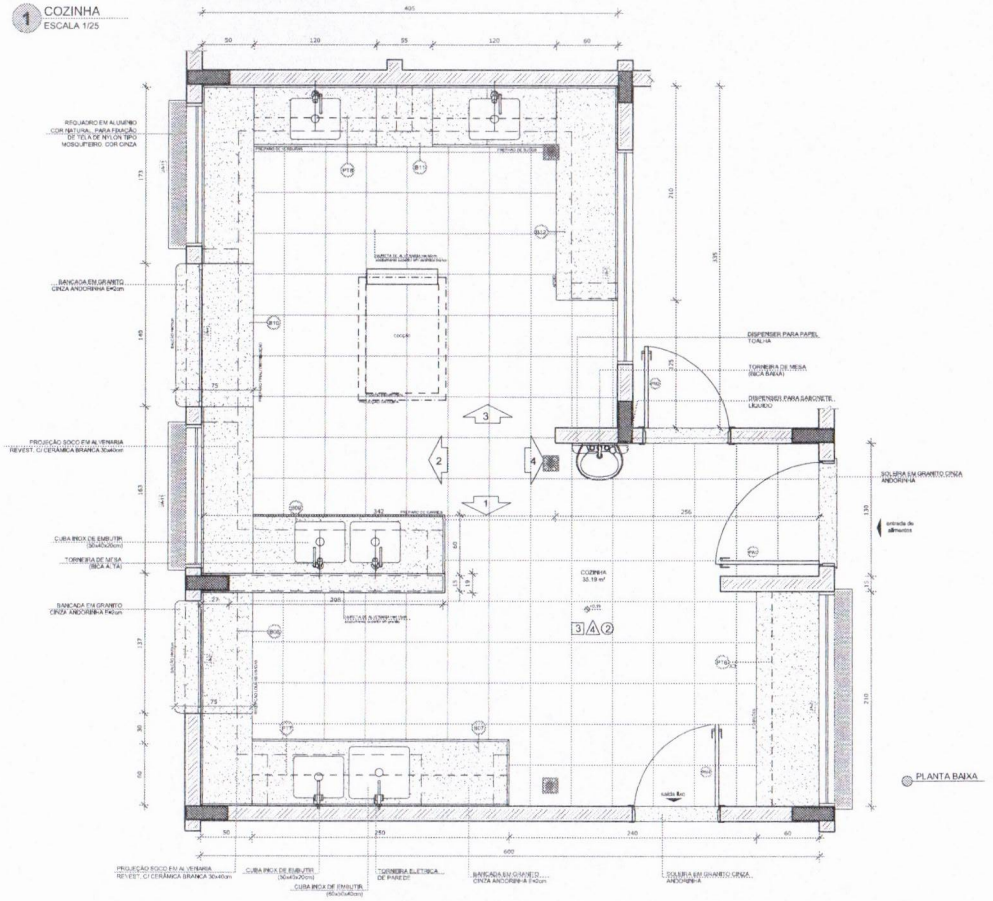

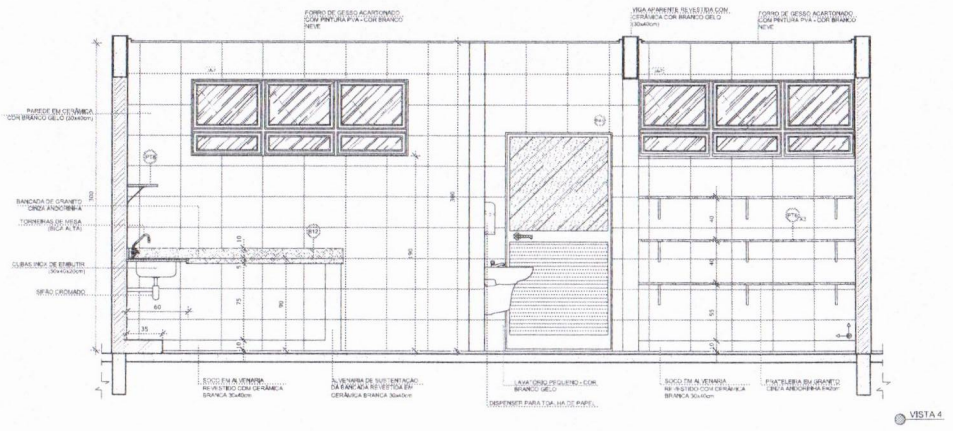

VISTA 4

NOTAS

- MEDIDAS E NÍVEIS EM METROS;
- VERIFICAR POSIÇÃO EXATA DOS PILARES NO PROJETO ESTRUTURAL;
- VERIFICAR DETALHES CONSTRUTIVOS PERTINENTES NAS PRANCHAS DE DETALHAMENTO;
- EM CASO DE CONFLITO DE INFORMAÇÕES ENTRE O PROJETO GRÁFICO E O MEMORIAL DESCRITIVO, PREVALECE A INFORMAÇÃO CONTIDA NOS DESENHOS;
- ALTERAÇÕES NESTE PROJETO SOMENTE COM AUTORIZAÇÃO EXPRESSA DO FNDE.

REFERÊNCIAS:

- PLANILHA DE QUANTITATIVOS;
- MEMORIAL DESCRITIVO E ESPECIFICAÇÕES TÉCNICAS

LEGENDA:

	INDICAÇÃO NÍVEIS PLANTA E CORTE		INDICAÇÃO DE VISTAS
	INDICAÇÃO DE CORTES	1	ESPECIFICAÇÕES DE MATERIAIS
	INDICAÇÃO DE FACHADAS	X	INDICAÇÃO DE EIXOS
JA-X	INDICAÇÃO DE PORTAS E JANELAS	BCA	INDICAÇÃO DE ELEMENTOS (BANCADAS, PRATELEIRAS E ETC.)

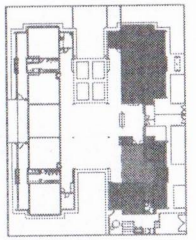

CROQUI DE REFERÊNCIA

Nº	DATA	DESCRIÇÃO
02	JANEIRO/ 2017	Atendimento à NBR 9050/ 2015; Alteração: quadro de áreas, sanitários infantis 1 e 2, altura da platibanda, mobiliário e equipamento, altura da cerâmica nos sanitários, cor dos portões dos solários e altura do porta PA&I; Acréscimo das duchas higiênicas e escaninhos pré-escola. Retirada da chaleira de aço abaixo da platibanda.
01	AGOSTO/ 2016	Alteração paredes - shaft para tubulação hidráulica e detalhamento; alteração da altura da platibanda.

CONTROLE DE REVISÕES

FNDE Fundo Nacional de Desenvolvimento da Educação

Ministério da Educação

PROJETO PADRÃO - FNDE

PROPRIETÁRIO: :

ENDEREÇO:

MUNICÍPIO – UF:

PROPRIETÁRIO

RESP. TÉCNICO — CREA

AUTOR DO PROJETO — CAU

DLFO — CREA — RA

OBSERVAÇÕES:

Saimon Lucas de Oliveira Leite
Engenheiro Civil
CREA-CE: 344565

PREFEITURA MUNICIPAL DE JUAZEIRO DO NORTE
COMISSÃO DE CONTRATAÇÃO
Folha nº 406
RUBRICA
CEARÁ

PROGRAMA PROINFÂNCIA - PROJETO TIPO 2

PROJETO DE ARQUITETURA

COORDENAÇÃO: CGEST - Coordenação Geral de Infraestrutura Educacional

AMPLIAÇÃO BLOCO A
COZINHA

ARQ

FORMATO: A1(841x594)

Nº VERSÃO: R.00 / R.01 / R.02

ESCALA: 1/25

DATA EMISSÃO: JANEIRO/2017

PRANCHA: 23/35

1 COZINHA
ESCALA 1/25

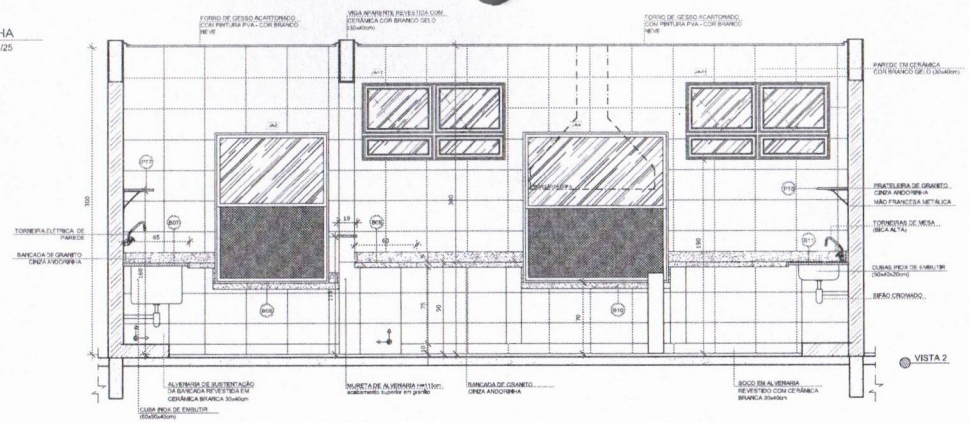

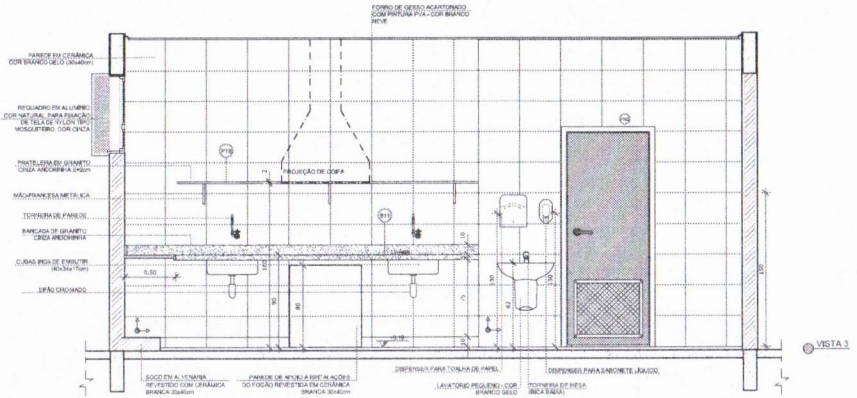

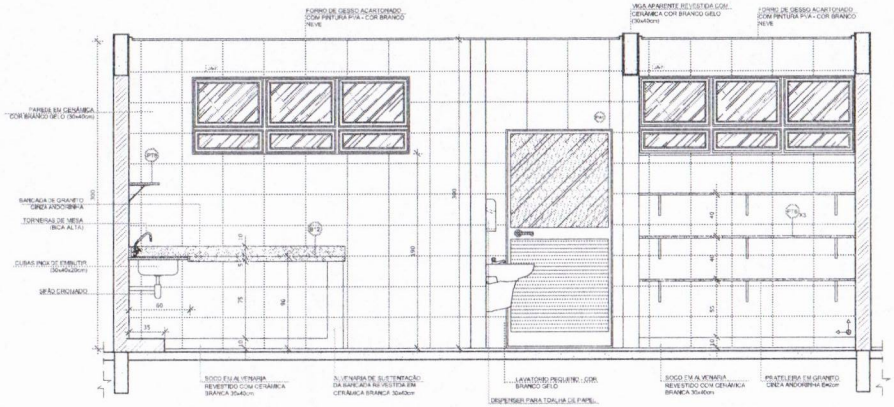

NOTAS:

- MEDIDAS E NÍVEIS EM METROS;
- VERIFICAR POSIÇÃO EXATA DOS PILARES NO PROJETO ESTRUTURAL;
- VERIFICAR DETALHES CONSTRUTIVOS PERTINENTES NAS PRANCHAS DE DETALHAMENTO;
- EM CASO DE CONFLITO DE INFORMAÇÕES ENTRE O PROJETO GRÁFICO E O MEMORIAL DESCRITIVO, PREVALECE A INFORMAÇÃO CONTIDA NOS DESENHOS;
- ALTERAÇÕES NESTE PROJETO SOMENTE COM AUTORIZAÇÃO EXPRESSA DO FNDE.

REFERÊNCIAS:

- PLANILHA DE QUANTITATIVOS-
- MEMORIAL DESCRITIVO E ESPECIFICAÇÕES TÉCNICAS

LEGENDA:

INDICAÇÃO NÍVEIS PLANTA E CORTE		INDICAÇÃO DE VISTAS	
INDICAÇÃO DE CORTES		ESPECIFICAÇÕES DE MATERIAIS	1 / 1
INDICAÇÃO DE FACHADAS		INDICAÇÃO DE EIXOS	X
INDICAÇÃO DE PORTAS E JANELAS	JA-X / PM-X	INDICAÇÃO DE ELEMENTOS (BANCADAS, PRATELEIRAS E ETC.)	BC-X

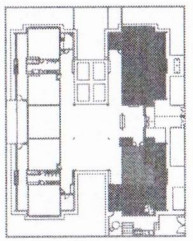

CROQUI DE REFERÊNCIA

Nº	DATA	DESCRIÇÃO
02	JANEIRO/ 2017	Atendimento à NBR 9050/ 2015; Alteração: quadro de áreas, sanitários Infantis 1 e 2, altura da platibanda, mobiliário e equipamento, altura da cerâmica nos sanitários, cor dos portões dos solários e altura da porta PAR; Acréscimo das duchas higiênicas e escaninhos pré-existe. Retirada da chapa de aço abaixo da platibanda.
01	AGOSTO/ 2016	Alteração paredes - shaft para tubulação hidráulica e detalhamento; alteração da altura da platibanda.

CONTROLE DE REVISÕES

FNDE Fundo Nacional de Desenvolvimento da Educação — Ministério da Educação

PROJETO PADRÃO - FNDE

PROPRIETÁRIO: :

ENDEREÇO:

MUNICÍPIO. – UF:

PROPRIETÁRIO

RESP. TÉCNICO — CREA

AUTOR DO PROJETO — CAU

DLFO | CREA

Saimon Lucas de Oliveira Leite
Engenheiro Civil
CREA-CE: 344565

OBSERVAÇÕES:

PREFEITURA MUNICIPAL DE AURORA
COMISSÃO DE CONTRATAÇÃO
Folha nº 107
RUBRICA
CEARÁ

PROGRAMA PROINFÂNCIA - PROJETO TIPO 2

PROJETO DE ARQUITETURA

COORDENAÇÃO: CGEST - Coordenação Geral de Infraestrutura Educacional

AMPLIAÇÃO BLOCO A
COZINHA

ARQ

REVISÃO	ESCALA	PRANCHA
R.00 R.01 R.02	1/25	24/35

FORMATO: A1(841x594) | DATA EMISSÃO: JANEIRO/2017

1 DESPENSA
ESCALA 1/25

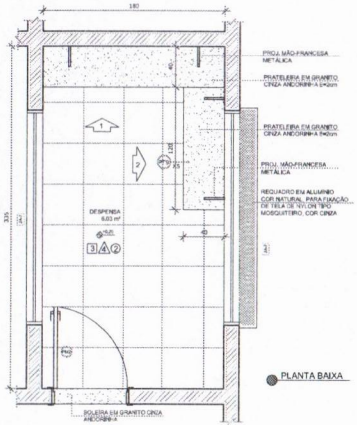

PLANTA BAIXA

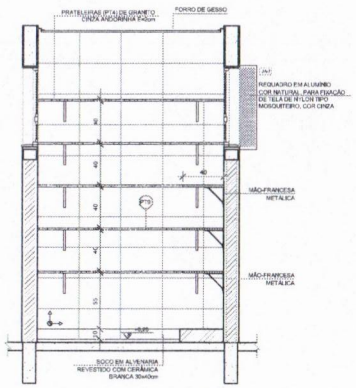

VISTA 1

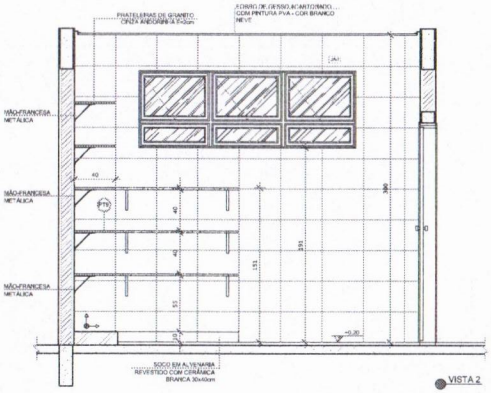

VISTA 2

2 VESTIÁRIOS
ESCALA 1/25

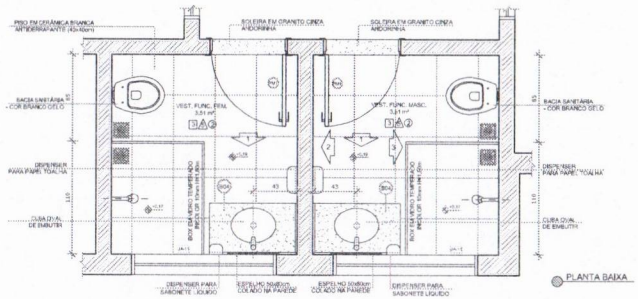

PLANTA BAIXA

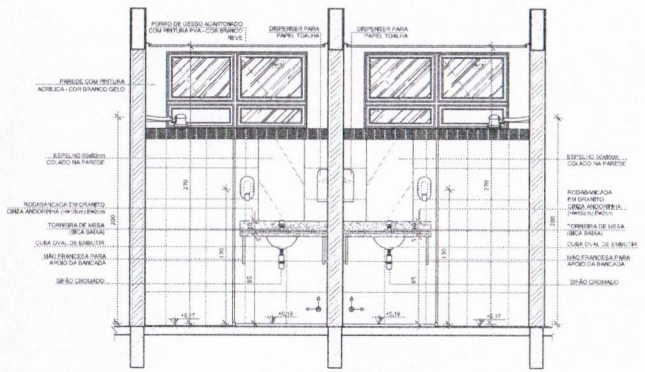

VISTA 1

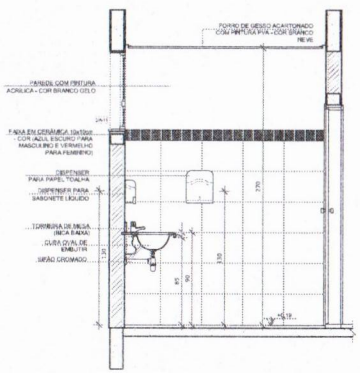

VISTA 2

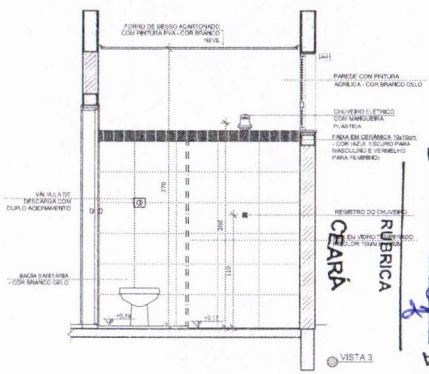

VISTA 3

NOTAS

- MEDIDAS E NÍVEIS EM METROS;
- VERIFICAR POSIÇÃO EXATA DOS PILARES NO PROJETO ESTRUTURAL;
- VERIFICAR DETALHES CONSTRUTIVOS PERTINENTES NAS PRANCHAS DE DETALHAMENTO;
- EM CASO DE CONFLITO DE INFORMAÇÕES ENTRE O PROJETO GRÁFICO E O MEMORIAL DESCRITIVO, PREVALECE A INFORMAÇÃO CONTIDA NOS DESENHOS;
- ALTERAÇÕES NESTE PROJETO SOMENTE COM AUTORIZAÇÃO EXPRESSA DO FNDE

REFERÊNCIAS:

- PLANILHA DE QUANTITATIVOS;
- MEMORIAL DESCRITIVO E ESPECIFICAÇÕES TÉCNICAS

LEGENDA:

NÍVEL PISO ACABADO / NÍVEL PISO BRUTO	INDICAÇÃO NÍVEIS PLANTA E CORTE	01	INDICAÇÃO DE VISTAS
	INDICAÇÃO DE CORTES	1 A ①	ESPECIFICAÇÕES DE MATERIAIS
	INDICAÇÃO DE FACHADAS	X	INDICAÇÃO DE EIXOS
JA-X / PMX	INDICAÇÃO DE PORTAS E JANELAS	BCX	INDICAÇÃO DE ELEMENTOS (BANCADAS, PRATELEIRAS E ETC.)

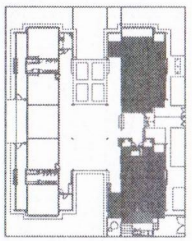

CROQUI DE REFERÊNCIA

Nº	DATA	DESCRIÇÃO
02	JANEIRO/ 2017	Atendimento à NBR 9050/ 2015; Alteração: quadro de áreas, sanitários Infantis 1 e 2, altura da platibanda, mobiliário e equipamento, altura da cerâmica nos sanitários, cor dos portões dos solários e altura da porta PA4; Acréscimo das duchas higiênicas e escaninhos pré-escola. Redireção da chapa de aço abaixo da platibanda.
01	AGOSTO/ 2016	Alteração paredes - shaft para tubulação hidráulica e detalhamento/ alteração da altura da platibanda;

CONTROLE DE REVISÕES

FNDE Fundo Nacional de Desenvolvimento da Educação

Ministério da Educação

PROJETO PADRÃO - FNDE

PROPRIETÁRIO: :

ENDEREÇO:

MUNICIPIO – UF:

PROPRIETÁRIO

RESP. TÉCNICO — CREA

AUTOR DO PROJETO — CAU

DLFO | CREA

OBSERVAÇÕES:

PREFEITURA MUNICIPAL DE QUIXADÁ
COMISSÃO DE CONTRATAÇÃO
Folha nº 108
RUBRICA
CEARÁ

Saimon Lucas de Oliveira Leite
Engenheiro Civil
CREA-CE: 344565

PROGRAMA PROINFÂNCIA - PROJETO TIPO 2

PROJETO DE ARQUITETURA

COORDENAÇÃO			
CGEST - Coordenação Geral de Infraestrutura Educacional	AMPLIAÇÃO BLOCO A DESPENSA E VESTIÁRIOS		ARQ
FORMATO: A1(841x594)	REVISÃO: R.00 / R.01 / R.02	ESCALA: 1/25	PRANCHA: 25/35
		DATA EMISSÃO: JANEIRO/2017	

1 LAVANDERIA E ROUPARIA
ESCALA 1/25

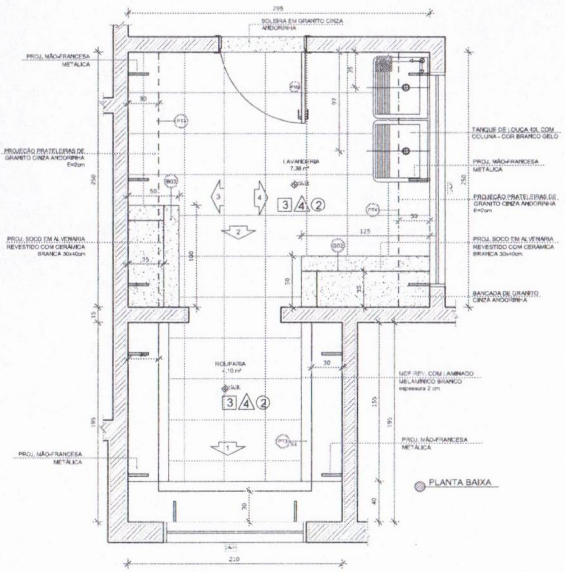

PLANTA BAIXA

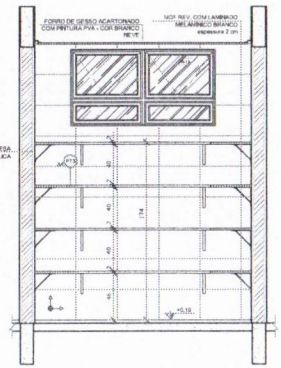

VISTA 1

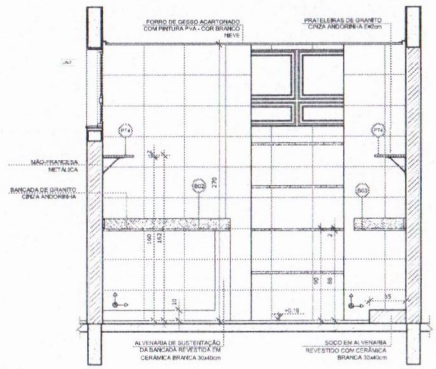

VISTA 2

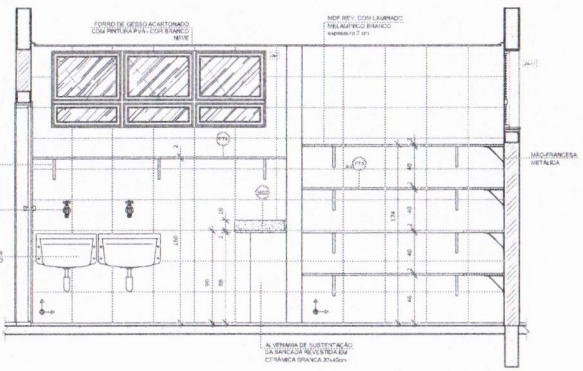

VISTA 4

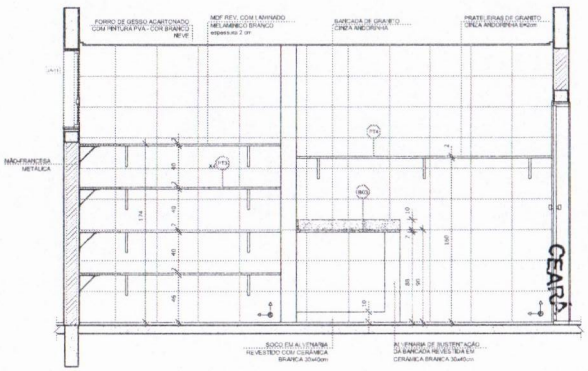

VISTA 3

NOTAS:

- MEDIDAS E NÍVEIS EM METROS;
- VERIFICAR POSIÇÃO EXATA DOS PILARES NO PROJETO ESTRUTURAL;
- VERIFICAR DETALHES CONSTRUTIVOS PERTINENTES NAS PRANCHAS DE DETALHAMENTO;
- EM CASO DE CONFLITO DE INFORMAÇÕES ENTRE O PROJETO GRÁFICO E O MEMORIAL DESCRITIVO, PREVALECE A INFORMAÇÃO CONTIDA NOS DESENHOS;
- ALTERAÇÕES NESTE PROJETO SOMENTE COM AUTORIZAÇÃO EXPRESSA DO FNDE

REFERÊNCIAS:

- PLANILHA DE QUANTITATIVOS-
- MEMORIAL DESCRITIVO E ESPECIFICAÇÕES TÉCNICAS

LEGENDA:

INDICAÇÃO NÍVEIS PLANTA E CORTE		INDICAÇÃO DE VISTAS	
INDICAÇÃO DE CORTES		ESPECIFICAÇÕES DE MATERIAIS	
INDICAÇÃO DE FACHADAS		INDICAÇÃO DE EIXOS	
INDICAÇÃO DE PORTAS E JANELAS		INDICAÇÃO DE ELEMENTOS (BANCADAS, PRATELEIRAS E ETC.)	

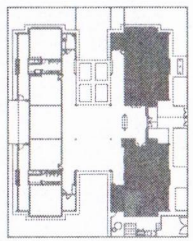

CROQUI DE REFERÊNCIA

Nº	DATA	DESCRIÇÃO
02	JANEIRO/ 2017	Atendimento à NBR 9050/ 2015; Alteração: quadro de áreas, sanitários Infantil 1 e 2, altura da platibanda, mobiliário e acalpamento, altura da cerâmica nos sanitários, cor dos portões dos solários e altura da porta PA6; Acréscimo das duchas higiênicas e escaninhos pré-escola; Rebaixo da chapa de aço acabtuo da platibanda.
01	AGOSTO/ 2016	Alteração paredes - shaft para tubulação hidráulica e detalhamento; alteração da altura da platibanda;

CONTROLE DE REVISÕES

FNDE Fundo Nacional de Desenvolvimento da Educação

Ministério da Educação

PROJETO PADRÃO - FNDE

PROPRIETÁRIO:

ENDEREÇO:

MUNICÍPIO – UF:

PROPRIETÁRIO

RESP. TÉCNICO — CREA

AUTOR DO PROJETO — CAU

DLFO | CREA

OBSERVAÇÕES:

PREFEITURA MUNICIPAL DE AIUABA
COMISSÃO DE CONTRATAÇÃO
Folha nº 409
RUBRICA
CEARÁ

Saimon Lucas de Oliveira Leite
Engenheiro Civil
CREA-CE: 344565

PROGRAMA PROINFÂNCIA - PROJETO TIPO 2

PROJETO DE ARQUITETURA

COORDENAÇÃO: CGEST - Coordenação Geral de Infraestrutura Educacional	AMPLIAÇÃO BLOCO A LAVANDERIA E ROUPARIA		ARQ
FORMATO: A1(841x594)	REVISÃO: R.00 / R.01 / R.02	ESCALA: 1/25	PRANCHA: 26/35
		DATA EMISSÃO: JANEIRO/2017	

1 SANITÁRIO INFANTIL 1
ESCALA 1/25

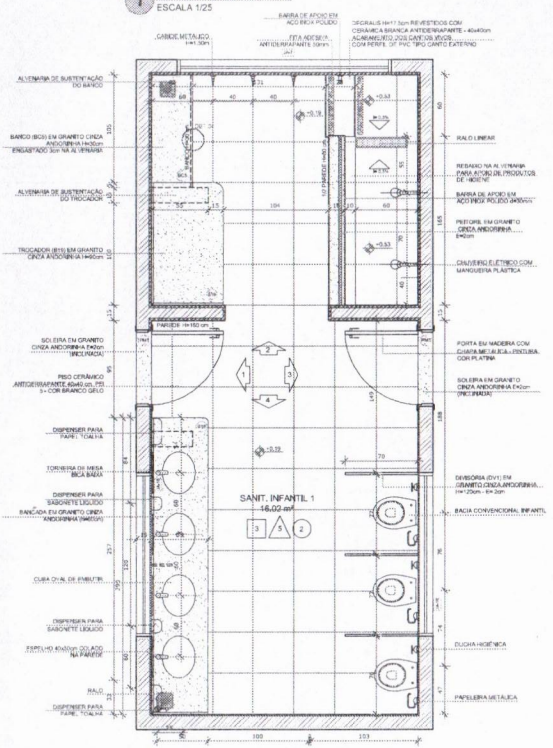

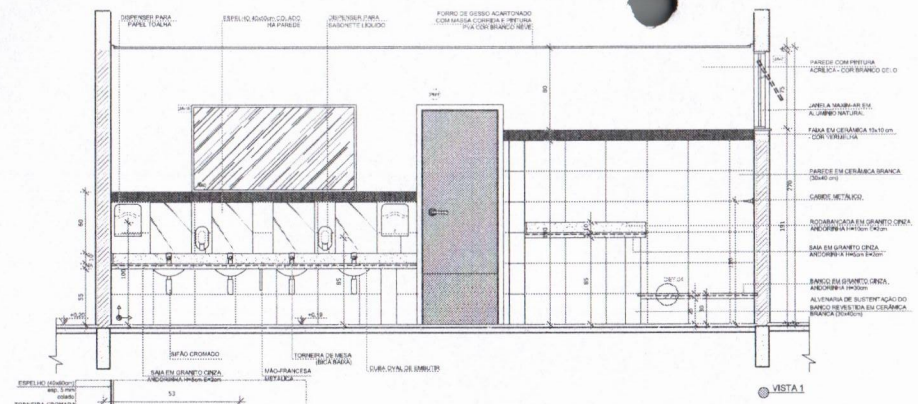

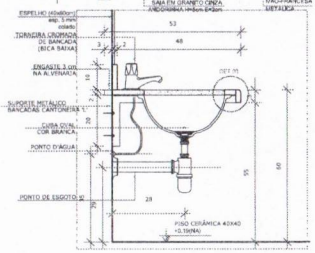

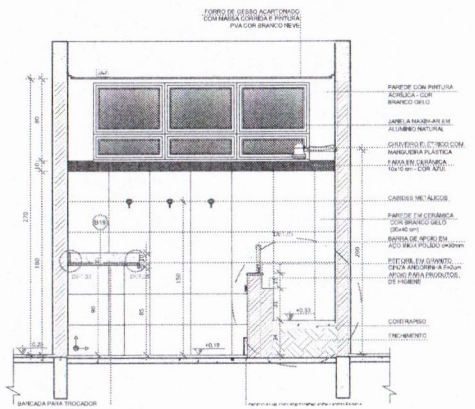

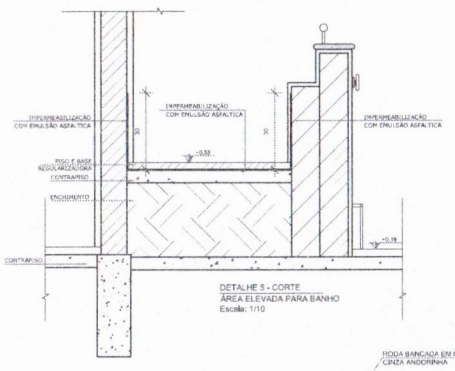

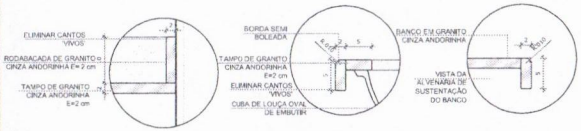

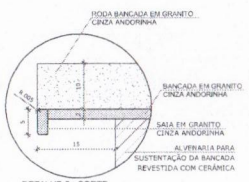

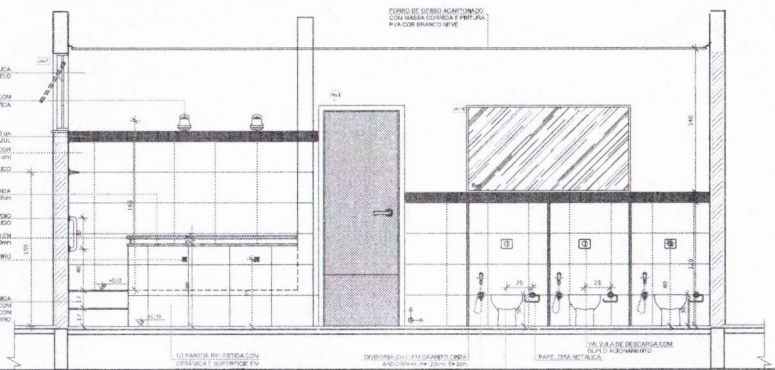

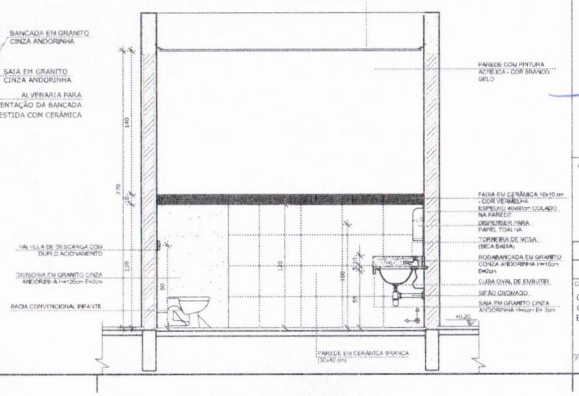

NOTAS:
- MEDIDAS E NÍVEIS EM METROS;
- VERIFICAR POSIÇÃO EXATA DOS PILARES NO PROJETO ESTRUTURAL;
- VERIFICAR DETALHES CONSTRUTIVOS PERTINENTES NAS PRANCHAS DE DETALHAMENTO;
- EM CASO DE CONFLITO DE INFORMAÇÕES ENTRE O PROJETO GRÁFICO E O MEMORIAL DESCRITIVO, PREVALECE A INFORMAÇÃO CONTIDA NOS DESENHOS;
- ALTERAÇÕES NESTE PROJETO SOMENTE COM AUTORIZAÇÃO EXPRESSA DO FNDE.

REFERÊNCIAS:
- PLANILHA DE QUANTITATIVOS;
- MEMORIAL DESCRITIVO E ESPECIFICAÇÕES TÉCNICAS

LEGENDA:

INDICAÇÃO NÍVEIS PLANTA E CORTE		INDICAÇÃO DE VISTAS	
INDICAÇÃO DE CORTES		ESPECIFICAÇÕES DE MATERIAIS	
INDICAÇÃO DE FACHADAS		INDICAÇÃO DE EIXOS	
INDICAÇÃO DE PORTAS E JANELAS		INDICAÇÃO DE ELEMENTOS (BANCADAS, PRATELEIRAS E ETC.)	

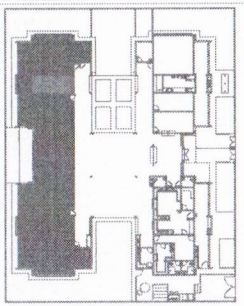

CROQUI DE REFERÊNCIA

Nº	DATA	DESCRIÇÃO
02	JANEIRO/ 2017	Atendimento à NBR 9050/ 2015: Alteração: quadro de áreas, sanitários infantis 1 e 2, altura da platibanda, mobiliário e equipamento, altura da cerâmica nos sanitários, cor dos portões dos solários e altura da porta PA6; Acréscimo das duchas higiênicas e escaninhos pré-escola. Retirada da chapa de aço abaixo da platibanda.
01	AGOSTO/ 2016	Alteração paredes - shaft para tubulação hidráulica e detalhamento; alteração da altura da platibanda.

CONTROLE DE REVISÕES

FNDE Fundo Nacional de Desenvolvimento da Educação — Ministério da Educação

PROJETO PADRÃO - FNDE

PROPRIETÁRIO: :

ENDEREÇO:

MUNICÍPIO – UF:

PROPRIETÁRIO

RESP. TÉCNICO — CREA

AUTOR DO PROJETO — CAU

DLFO — CREA

RA

OBSERVAÇÕES:

Samuel Lucas de Oliveira Leite
Engenheiro Civil
CREA-CE 344365

PREFEITURA MUNICIPAL DE AURORA
COMISSÃO DE CONTRATAÇÃO
Folha nº 110
RUBRICA
CEARÁ

PROGRAMA PROINFÂNCIA - PROJETO TIPO 2
PROJETO DE ARQUITETURA

COORDENAÇÃO: CGEST - Coordenação Geral de Infraestrutura Educacional	AMPLIAÇÃO DO BLOCO B SANITÁRIO INFANTIL 1		ARQ
FORMATO: A1(841x594)	REVISÃO: R.00 / R.01 / R.02	ESCALA: INDICADA DATA EMISSÃO: JANEIRO/2017	PRANCHA: 27/35

1 SANITÁRIO INFANTIL 2
ESCALA 1/25

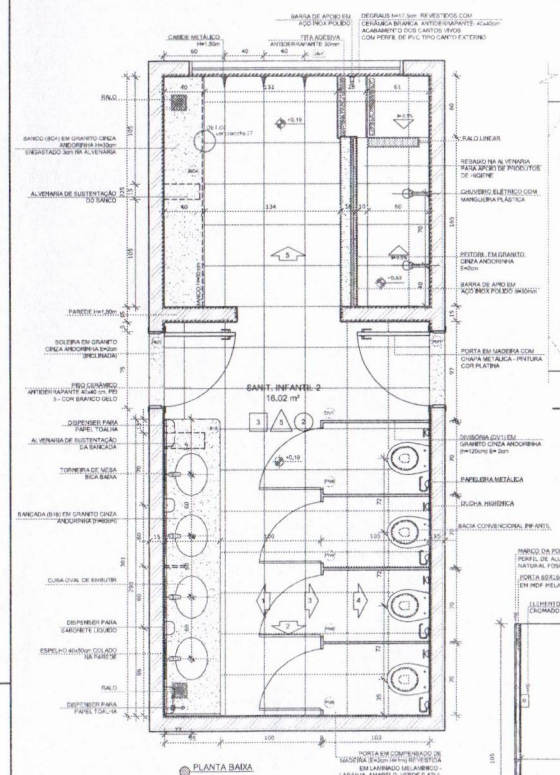

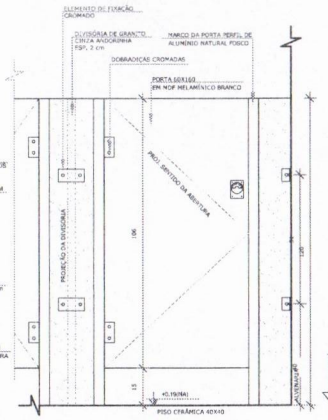

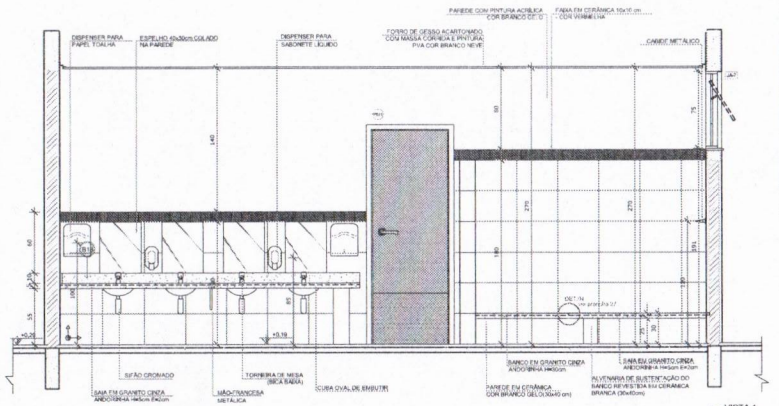

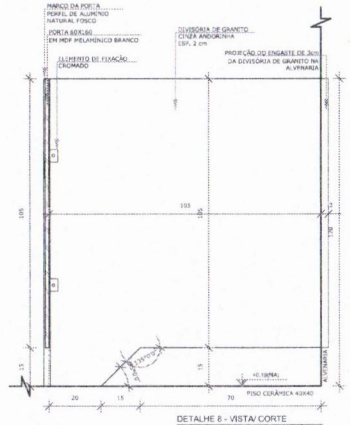

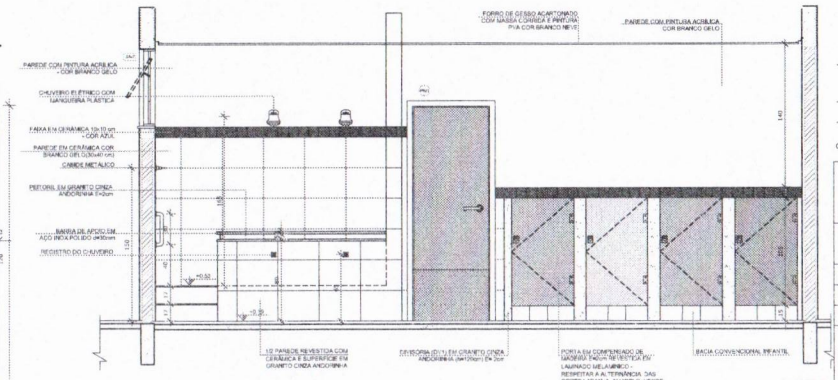

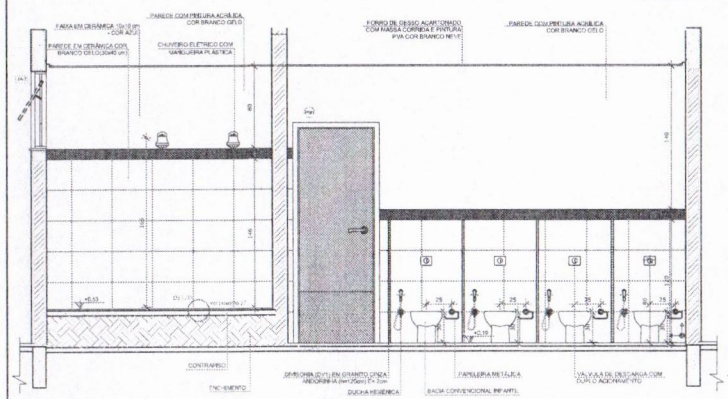

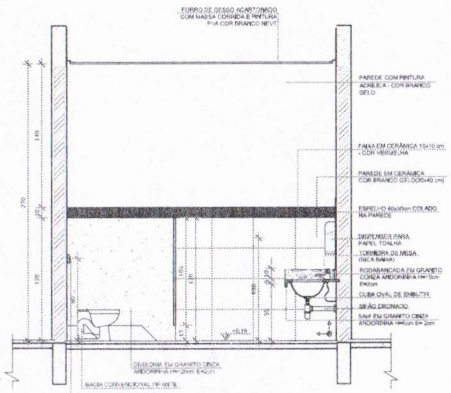

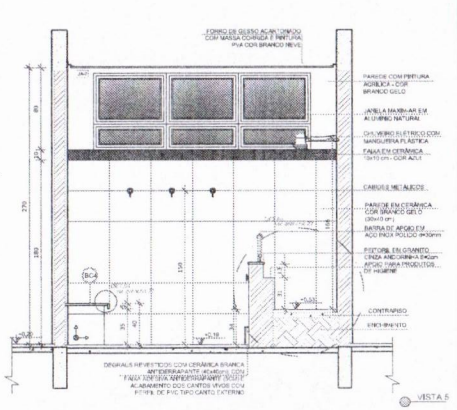

NOTAS

- MEDIDAS E NÍVEIS EM METROS;
- VERIFICAR POSIÇÃO EXATA DOS PILARES NO PROJETO ESTRUTURAL;
- VERIFICAR DETALHES CONSTRUTIVOS PERTINENTES NAS PRANCHAS DE DETALHAMENTO;
- EM CASO DE CONFLITO DE INFORMAÇÕES ENTRE O PROJETO GRÁFICO E O MEMORIAL DESCRITIVO, PREVALECE A INFORMAÇÃO CONTIDA NOS DESENHOS;
- ALTERAÇÕES NESTE PROJETO SOMENTE COM AUTORIZAÇÃO EXPRESSA DO FNDE

REFERÊNCIAS:

- PLANILHA DE QUANTITATIVOS;
- MEMORIAL DISCRITIVO E ESPECIFICAÇÕES TÉCNICAS

LEGENDA:

INDICAÇÃO NÍVEIS PLANTA E CORTE	INDICAÇÃO DE VISTAS
INDICAÇÃO DE CORTES	ESPECIFICAÇÕES DE MATERIAIS
INDICAÇÃO DE FACHADAS	INDICAÇÃO DE EIXOS
INDICAÇÃO DE PORTAS E JANELAS	INDICAÇÃO DE ELEMENTOS (BANCADAS, PRATELEIRAS E ETC.)

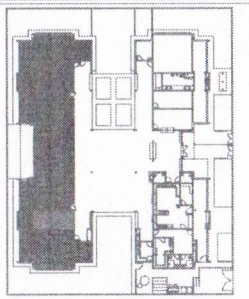

CROQUI DE REFERÊNCIA

Nº	DATA	DESCRIÇÃO
02	JANEIRO/ 2017	Atendimento à NBR 9050/ 2015; Alteração: quadro de áreas, sanitários infantis 1 e 2, altura da platibanda, mobiliário e equipamento, altura da cerâmica nos sanitários, cor dos portões dos solários e altura da porta PAE. Acréscimo das duchas higiênicas e escanfrinhos pré-escola. Retirada da chapa de aço abaixo de platibanda.
01	AGOSTO/ 2016	Alteração paredes - shaft para tubulação hidráulica e detalhamento; alteração da altura da platibanda.

CONTROLE DE REVISÕES

FNDE Fundo Nacional de Desenvolvimento da Educação — Ministério da Educação

PROJETO PADRÃO - FNDE

PREFEITURA MUNICIPAL DE AIUABA
COMISSÃO DE CONTRATAÇÃO
Folha nº
RUBRICA
CEARÁ

PROPRIETÁRIO:
ENDEREÇO:
MUNICÍPIO – UF:

PROPRIETÁRIO

RESP. TÉCNICO — CREA

AUTOR DO PROJETO — CAU

DLFO — CREA

RA

Saimon Lucas de Oliveira Leite
Engenheiro Civil
CREA-CE: 344565

OBSERVAÇÕES:

PROGRAMA PROINFÂNCIA - PROJETO TIPO 2

PROJETO DE ARQUITETURA

COORDENAÇÃO		
CGEST - Coordenação Geral de Infraestrutura Educacional	AMPLIAÇÃO DO BLOCO B SANITÁRIO INFANTIL 2	ARQ
FORMATO: A1(841x594)	RT-VISÃO: R.00, R.01, R.02 — ESCALA: INDICADA — DATA EMISSÃO: JANEIRO/2017	PRANCHA: 28/35

1 SANITÁRIO PCD INFANTIL
ESCALA 1/25

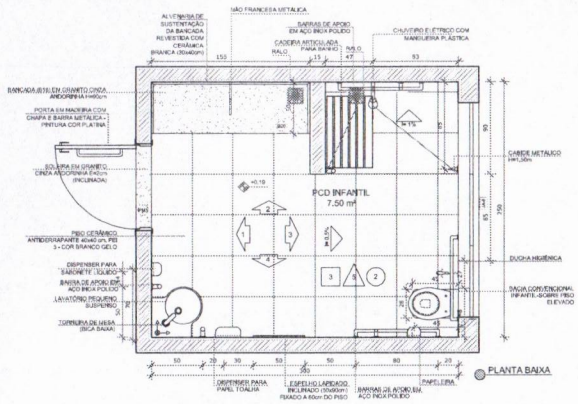

PLANTA BAIXA

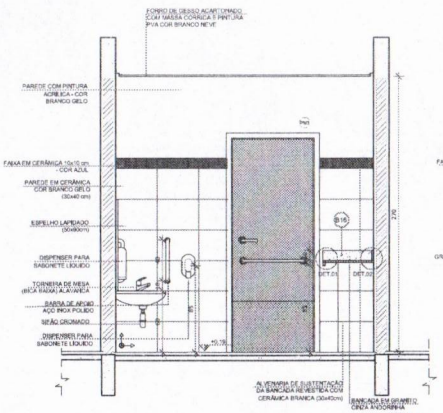

VISTA 1

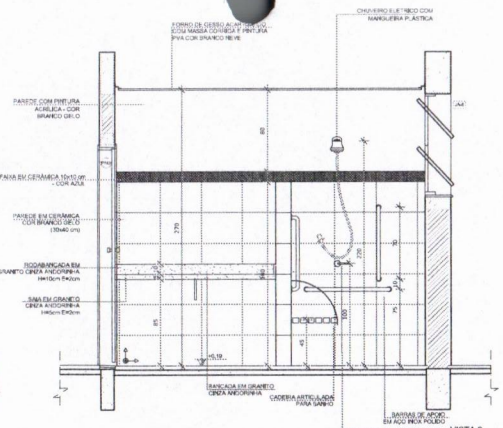

VISTA 2

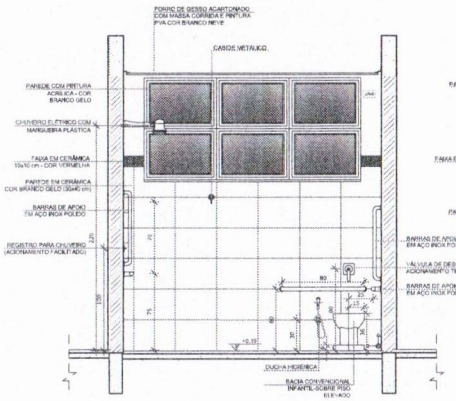

VISTA 3

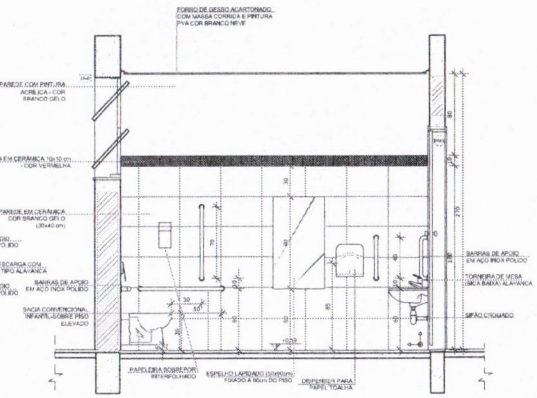

VISTA 4

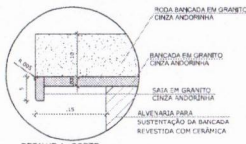

DETALHE 1 - CORTE
Bancada de granito - área seca
sem escala

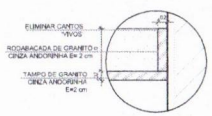

DETALHE 2 - CORTE
Rodabancada de granito
sem escala

2 ALMOXARIFADO
ESCALA 1/25

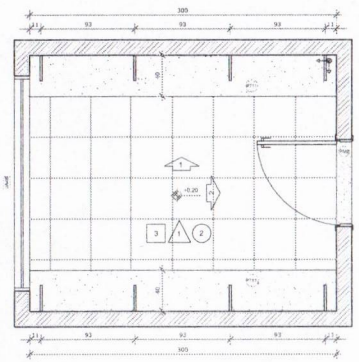

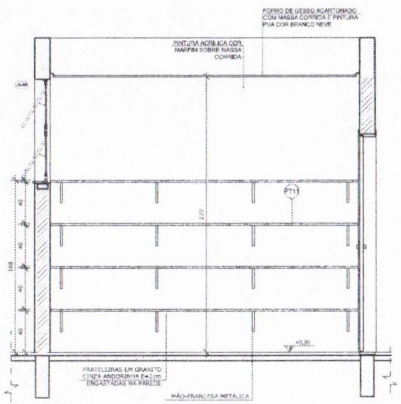

VISTA 1

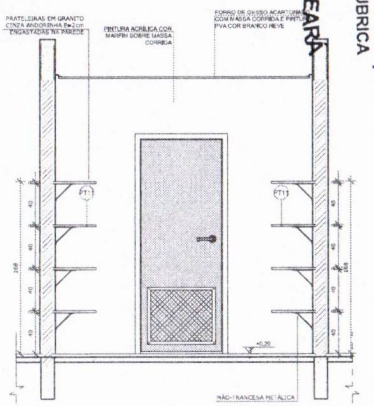

VISTA 2

NOTAS:
- MEDIDAS E NÍVEIS EM METROS;
- VERIFICAR POSIÇÃO EXATA DOS PILARES NO PROJETO ESTRUTURAL;
- VERIFICAR DETALHES CONSTRUTIVOS PERTINENTES NAS PRANCHAS DE DETALHAMENTO;
- EM CASO DE CONFLITO DE INFORMAÇÕES ENTRE O PROJETO GRÁFICO E O MEMORIAL DESCRITIVO, PREVALECE A INFORMAÇÃO CONTIDA NOS DESENHOS;
- ALTERAÇÕES NESTE PROJETO SOMENTE COM AUTORIZAÇÃO EXPRESSA DO FNDE

REFERÊNCIAS:
- PLANILHA DE QUANTITATIVOS-
- MEMORIAL DESCRITIVO E ESPECIFICAÇÕES TÉCNICAS

LEGENDA:

	INDICAÇÃO NÍVEIS PLANTA E CORTE		INDICAÇÃO DE VISTAS
	INDICAÇÃO DE CORTES		ESPECIFICAÇÕES DE MATERIAIS
	INDICAÇÃO DE FACHADAS		INDICAÇÃO DE EIXOS
	INDICAÇÃO DE PORTAS E JANELAS		INDICAÇÃO DE ELEMENTOS (BANCADAS, PRATELEIRAS E ETC.)

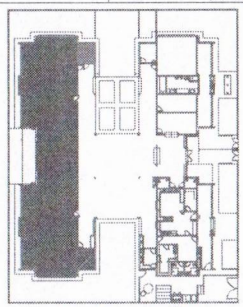
CROQUI DE REFERÊNCIA

Nº	DATA	DESCRIÇÃO
02	JANEIRO/ 2017	Atendimento à NBR 9050/ 2015; Alteração: quadro de áreas, sanitários Infantis 1 e 2, altura da platibanda, mobiliário e equipamento, altura da cerâmica nos sanitários, cor dos portões dos solários e altura da porta PA6; Acréscimo das duchas higiênicas e escaninhos pré-escola. Retirada da chaminé de aço abaixo da platibanda.
01	AGOSTO/ 2016	Alteração paredes - shaft para tubulação hidráulica e detalhamento; alteração da altura da platibanda.

CONTROLE DE REVISÕES

FNDE Fundo Nacional de Desenvolvimento da Educação — Ministério da Educação

PROJETO PADRÃO - FNDE

PROPRIETÁRIO:
ENDEREÇO:
MUNICÍPIO – UF:

PROPRIETÁRIO
RESP. TÉCNICO — CREA
AUTOR DO PROJETO — CAU

DLFO — CREA — RA

OBSERVAÇÕES:

PREFEITURA MUNICIPAL DE CAUCAIA
COMISSÃO DE CONTRATAÇÃO
Folha nº 112
RUBRICA
CEARÁ

Saimon Lucas de Oliveira Leite
Engenheiro Civil
CREA-CE: 344565

PROGRAMA PROINFÂNCIA - PROJETO TIPO 2
PROJETO DE ARQUITETURA

COORDENAÇÃO: CGEST - Coordenação Geral de Infraestrutura Educacional	AMPLIAÇÃO DO BLOCO B SANIT. PCD INFANTIL E ALMOXARIFADO	ARQ
FORMATO: A1(841x594)	REVISÃO: R.05 / R.01 / R.03 — ESCALA: INDICADA — DATA EMISSÃO: JANEIRO/2017	PRANCHA: 29/35

1 SOLÁRIOS
ESCALA 1/25

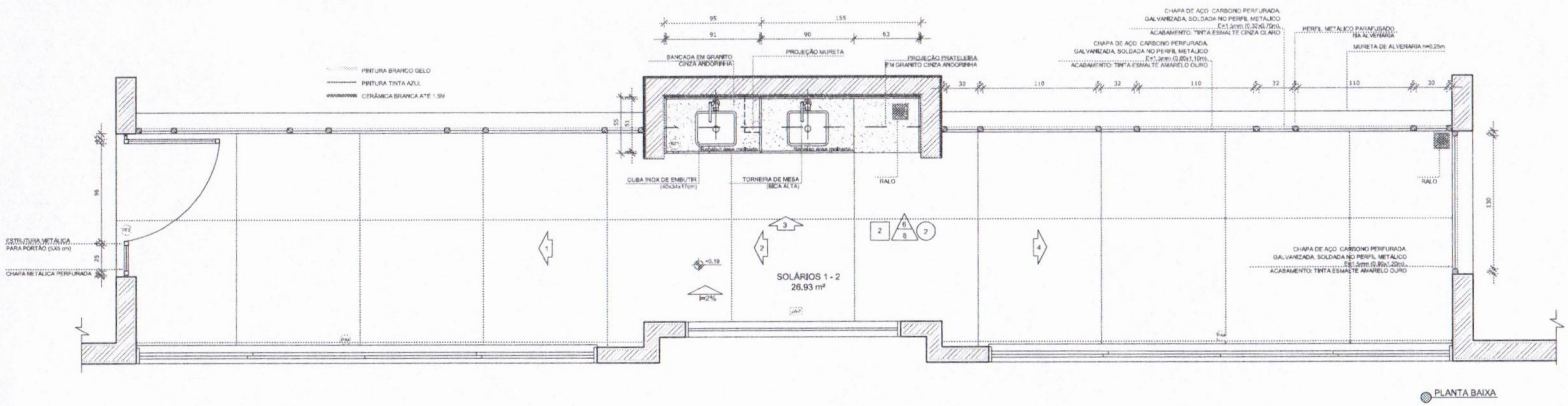

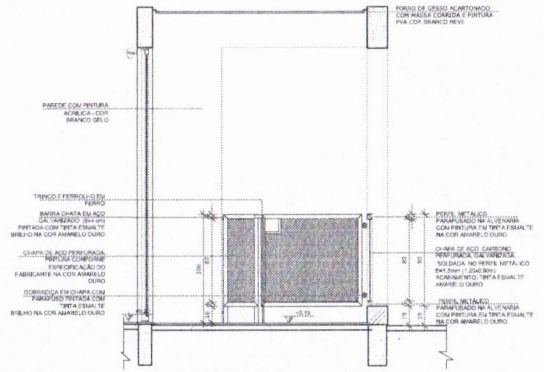

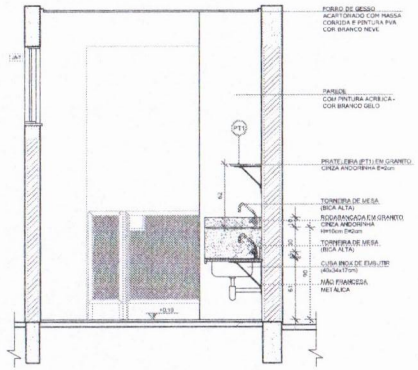

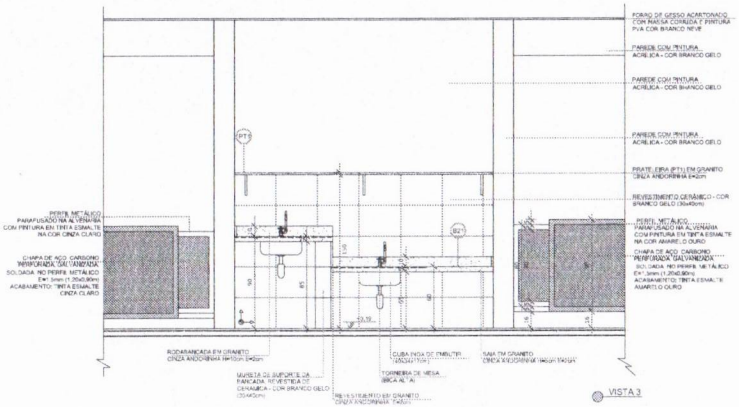

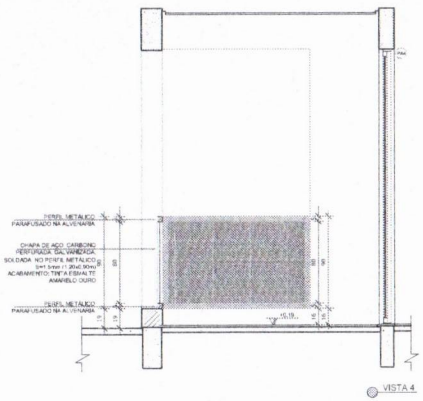

NOTAS

- MEDIDAS E NÍVEIS EM METROS;
- VERIFICAR POSIÇÃO EXATA DOS PILARES NO PROJETO ESTRUTURAL;
- VERIFICAR DETALHES CONSTRUTIVOS PERTINENTES NAS PRANCHAS DE DETALHAMENTO;
- EM CASO DE CONFLITO DE INFORMAÇÕES ENTRE O PROJETO GRÁFICO E O MEMORIAL DESCRITIVO, PREVALECE A INFORMAÇÃO CONTIDA NOS DESENHOS;
- ALTERAÇÕES NESTE PROJETO SOMENTE COM AUTORIZAÇÃO EXPRESSA DO FNDE.

REFERÊNCIAS:

- PLANILHA DE QUANTITATIVOS;
- MEMORIAL DESCRITIVO E ESPECIFICAÇÕES TÉCNICAS

LEGENDA:

INDICAÇÃO NÍVEIS PLANTA E CORTE		INDICAÇÃO DE VISTAS	
INDICAÇÃO DE CORTES		ESPECIFICAÇÕES DE MATERIAIS	
INDICAÇÃO DE FACHADAS		INDICAÇÃO DE EIXOS	
INDICAÇÃO DE PORTAS E JANELAS		INDICAÇÃO DE ELEMENTOS (BANCADAS, PRATELEIRAS E ETC.)	

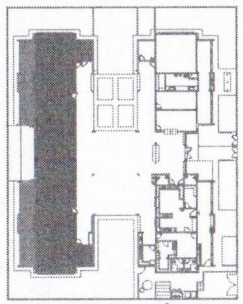

CROQUI DE REFERÊNCIA

Nº	DATA	DESCRIÇÃO
02	JANEIRO/ 2017	Atendimento à NBR 9050/ 2015: Alteração: quadro de áreas, sanitários Infantis 1 e 2, altura da platibanda, mobiliário e equipamento, altura da cerâmica nos sanitários, cor dos portões dos solários e altura de porta PAM; Acréscimo das duchas higiênicas e escaninhos pré-existentes. Retirada de chapa de aço abaixo da platibanda.
01	AGOSTO/ 2016	Alteração paredes - shaft para tubulação hidráulica e detalhamento; alteração da altura da platibanda.

CONTROLE DE REVISÕES

FNDE Fundo Nacional de Desenvolvimento da Educação

Ministério da Educação

PROJETO PADRÃO - FNDE

PROPRIETÁRIO: :

ENDEREÇO:

MUNICÍPIO – UF:

PROPRIETÁRIO

RESP. TÉCNICO — CREA

AUTOR DO PROJETO — CAU

DLFO — CREA

PREFEITURA MUNICIPAL DE AIUABA
COMISSÃO DE CONTRATAÇÃO
Folha nº 113
RUBRICA
CEARÁ

Saimon Lucas de Oliveira Leite
Engenheiro Civil
CREA-CE: 344565

OBSERVAÇÕES:

PROGRAMA PROINFÂNCIA - PROJETO TIPO 2

PROJETO DE ARQUITETURA

COORDENAÇÃO: CGEST - Coordenação Geral de Infraestrutura Educacional

AMPLIAÇÃO DO BLOCO B
SOLÁRIOS

ARQ

FORMATO	REVISÃO	ESCALA	PRANCHA
A1(841x594)	R.00 R.01 R.02	1/25 DATA EMISSÃO JANEIRO/2017	30/35

1 CRECHE 2
ESCALA 1/25

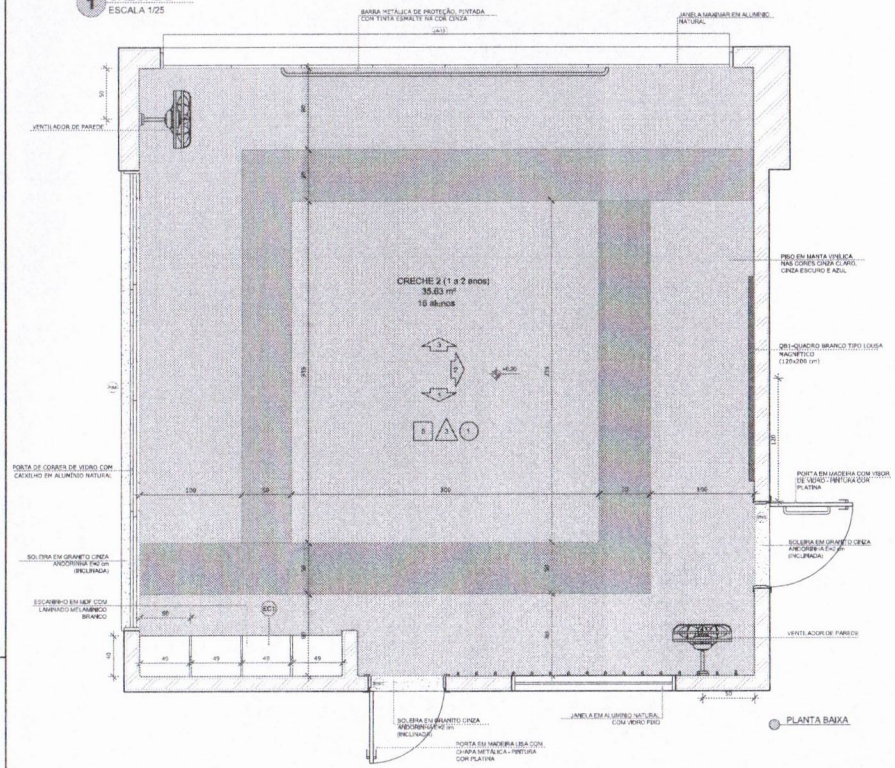

PLANTA BAIXA

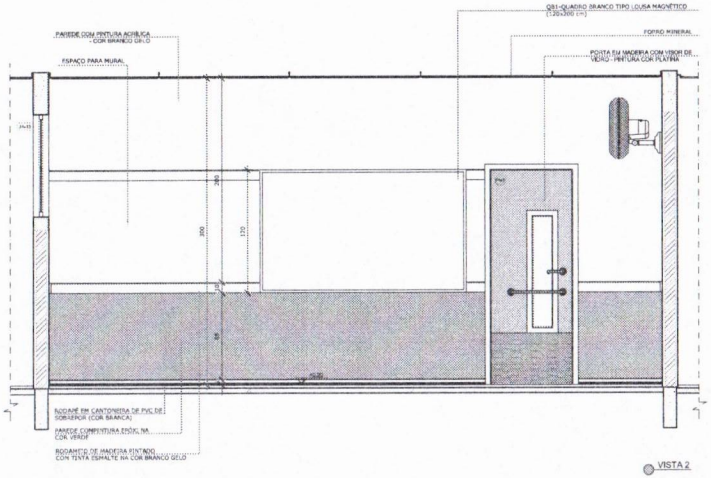

VISTA 2

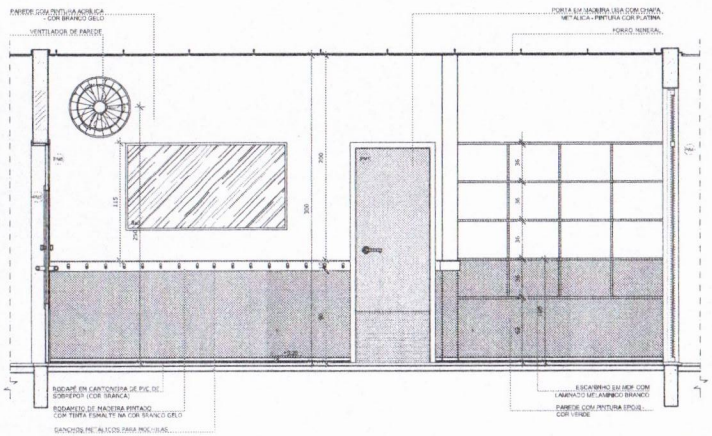

VISTA 1

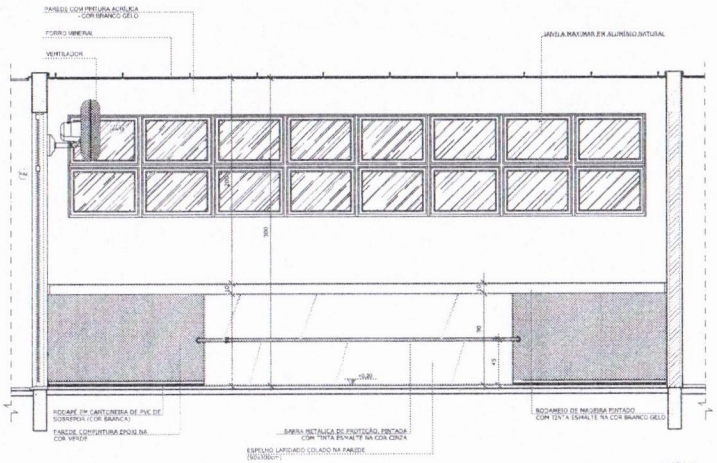

VISTA 3

NOTAS

- MEDIDAS E NÍVEIS EM METROS;
- VERIFICAR POSIÇÃO EXATA DOS PILARES NO PROJETO ESTRUTURAL;
- VERIFICAR DETALHES CONSTRUTIVOS PERTINENTES NAS PRANCHAS DE DETALHAMENTO;
- EM CASO DE CONFLITO DE INFORMAÇÕES ENTRE O PROJETO GRÁFICO E O MEMORIAL DESCRITIVO, PREVALECE A INFORMAÇÃO CONTIDA NOS DESENHOS;
- ALTERAÇÕES NESTE PROJETO SOMENTE COM AUTORIZAÇÃO EXPRESSA DO FNDE.

REFERÊNCIAS:

- PLANILHA DE QUANTITATIVOS;
- MEMORIAL DESCRITIVO E ESPECIFICAÇÕES TÉCNICAS

LEGENDA:

INDICAÇÃO NÍVEIS PLANTA E CORTE		INDICAÇÃO DE VISTAS	
INDICAÇÃO DE CORTES		ESPECIFICAÇÕES DE MATERIAIS	
INDICAÇÃO DE FACHADAS		INDICAÇÃO DE EIXOS	
INDICAÇÃO DE PORTAS E JANELAS		INDICAÇÃO DE ELEMENTOS (BANCADAS, PRATELEIRAS E ETC.)	

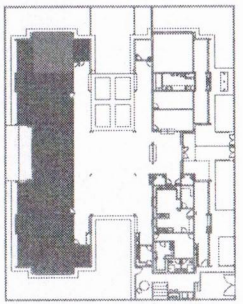

CROQUI DE REFERÊNCIA

Nº	DATA	DESCRIÇÃO
02	JANEIRO/ 2017	Atendimento à NBR 9050/ 2015: Alteração: quadro de áreas, sanitários Infantis 1 e 2, altura da platibanda, mobiliário e equipamento, altura da cerâmica nos sanitários, cor dos portões dos solários e altura da porta PAR. Acréscimo das duchas higiênicas e escarrinhos pré-escola. Retirada da chapa de aço esalnc da platibanda.
01	AGOSTO/ 2016	Alteração paredes - shaft para tubulação hidráulica e detalhamento/ alteração da altura da platibanda.

CONTROLE DE REVISÕES

FNDE Fundo Nacional de Desenvolvimento da Educação

Ministério da Educação

PROJETO PADRÃO - FNDE

PROPRIETÁRIO :

ENDEREÇO:

MUNICÍPIO – UF:

PROPRIETÁRIO

RESP. TÉCNICO — CREA

AUTOR DO PROJETO — CAU

DLFO — CREA

RA

PREFEITURA MUNICIPAL DE AIUABA
COMISSÃO DE CONTRATAÇÃO
Folha nº 224
RUBRICA

Saimon Lucas de Oliveira Leite
Engenheiro Civil
CREA-CE: 344565

OBSERVAÇÕES:

PROGRAMA PROINFÂNCIA - PROJETO TIPO 2

PROJETO DE ARQUITETURA

COORDENAÇÃO: CGEST - Coordenação Geral de Infraestrutura Educacional	AMPLIAÇÃO DO BLOCO B CRECHE 2	ARQ
FORMATO: A1(841x594)	REVISÃO: R.00 / N.01 / R.02	ESCALA: 1/25
	DATA EMISSÃO: JANEIRO/2017	PRANCHA: 31/35

1 CRECHE 3
ESCALA 1/25

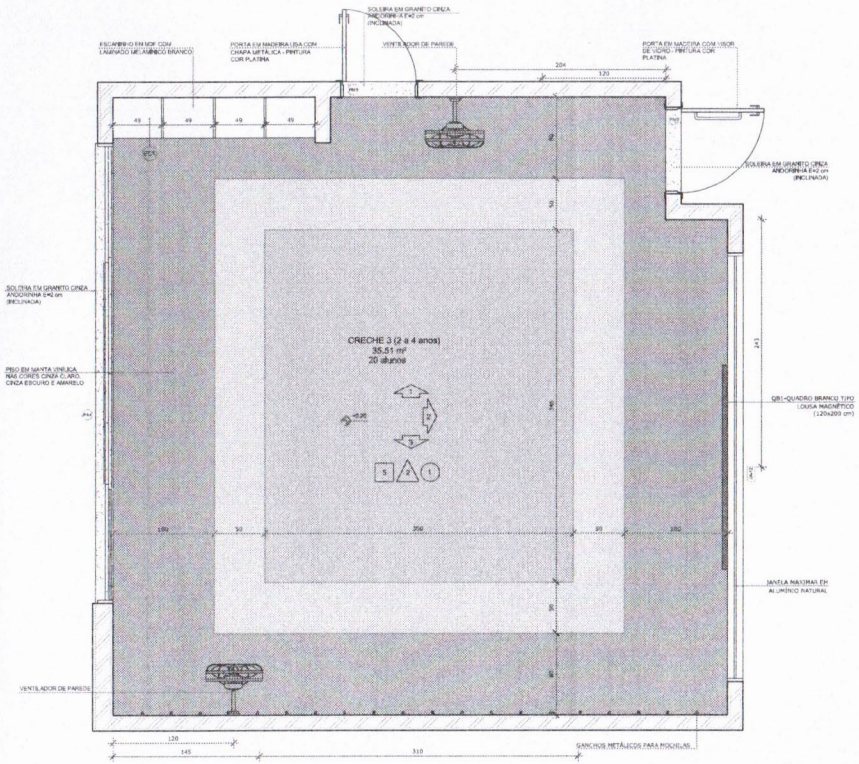

PLANTA BAIXA CRECHE II-1

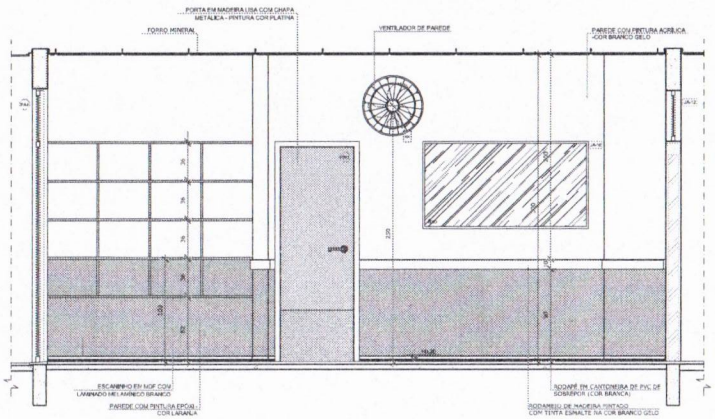

VISTA 1

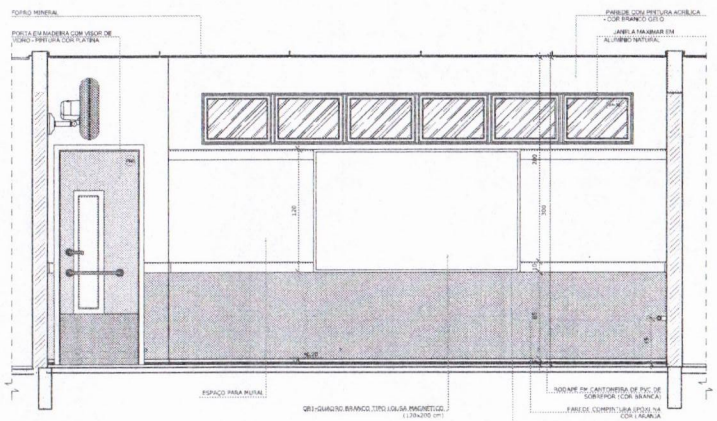

VISTA 2

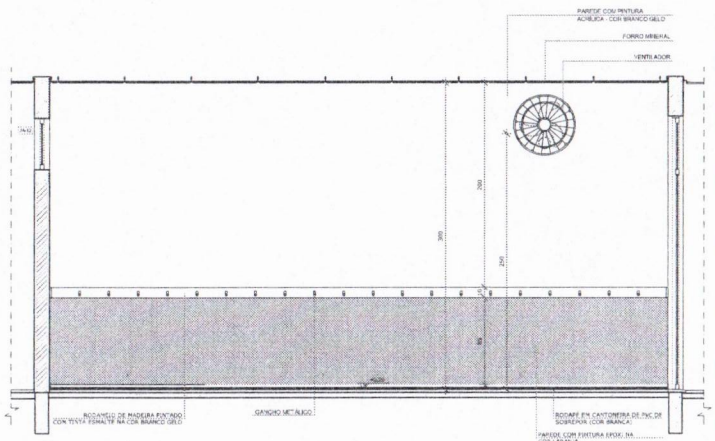

VISTA 3

NOTAS

- MEDIDAS E NÍVEIS EM METROS;
- VERIFICAR POSIÇÃO EXATA DOS PILARES NO PROJETO ESTRUTURAL;
- VERIFICAR DETALHES CONSTRUTIVOS PERTINENTES NAS PRANCHAS DE DETALHAMENTO;
- EM CASO DE CONFLITO DE INFORMAÇÕES ENTRE O PROJETO GRÁFICO E O MEMORIAL DESCRITIVO, PREVALECE A INFORMAÇÃO CONTIDA NOS DESENHOS;
- ALTERAÇÕES NESTE PROJETO SOMENTE COM AUTORIZAÇÃO EXPRESSA DO FNDE.

REFERÊNCIAS:

- PLANILHA DE QUANTITATIVOS;
- MEMORIAL DESCRITIVO E ESPECIFICAÇÕES TÉCNICAS

LEGENDA:

+0.00(NA) / +0.00(NR) / +0.00(ER)	INDICAÇÃO NÍVEIS PLANTA E CORTE		INDICAÇÃO DE VISTAS
	INDICAÇÃO DE CORTES	1 / A / 1	ESPECIFICAÇÕES DE MATERIAIS
	INDICAÇÃO DE FACHADAS	X	INDICAÇÃO DE EIXOS
JA-X / PMX	INDICAÇÃO DE PORTAS E JANELAS	BDX	INDICAÇÃO DE ELEMENTOS (BANCADAS, PRATELEIRAS E ETC.)

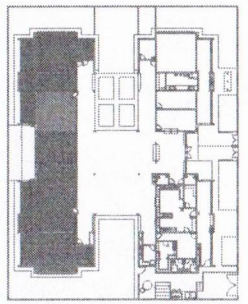

CROQUI DE REFERÊNCIA

Nº	DATA	DESCRIÇÃO
02	JANEIRO/ 2017	Atendimento à NBR 9050/ 2015; Alteração: quadro de áreas, sanitários Infantis 1 e 2, altura da platibanda, mobiliário e equipamento, altura da cerâmica nos sanitários, cor dos portões dos solários e altura da porta PA6; Acrescidos das duchas higiênicas e escaninhos pré-escola. Retirada da chapa de aço otalúo da platibanda.
01	AGOSTO/ 2016	Alteração paredes - shaft para tubulação hidráulica e detalhamento/ alteração da altura da platibanda.

CONTROLE DE REVISÕES

FNDE Fundo Nacional de Desenvolvimento da Educação

Ministério da Educação

PROJETO PADRÃO - FNDE

PROPRIETÁRIO:

ENDEREÇO:

MUNICÍPIO – UF:

PROPRIETÁRIO

RESP. TÉCNICO — CREA

AUTOR DO PROJETO — CAU

DLFO — CREA

PREFEITURA MUNICIPAL DE AIUABA
COMISSÃO DE CONTRATAÇÃO
Folha nº 415
RUBRICA
CEARÁ

Saimon Lucas de Oliveira Leite
Engenheiro Civil
CREA-CE: 344565

OBSERVAÇÕES:

PROGRAMA PROINFÂNCIA - PROJETO TIPO 2

PROJETO DE ARQUITETURA

COORDENAÇÃO			
CGEST - Coordenação Geral de Infraestrutura Educacional	AMPLIAÇÃO DO BLOCO B CRECHE 3		ARQ
FORMATO: A1 (841x594)	REVISÃO: R.00 / R.01 / R.02	ESCALA: 1/25 DATA EMISSÃO: JANEIRO/2017	PRANCHA: 32/35

1 PRÉ-ESCOLA 1
ESCALA 1/25

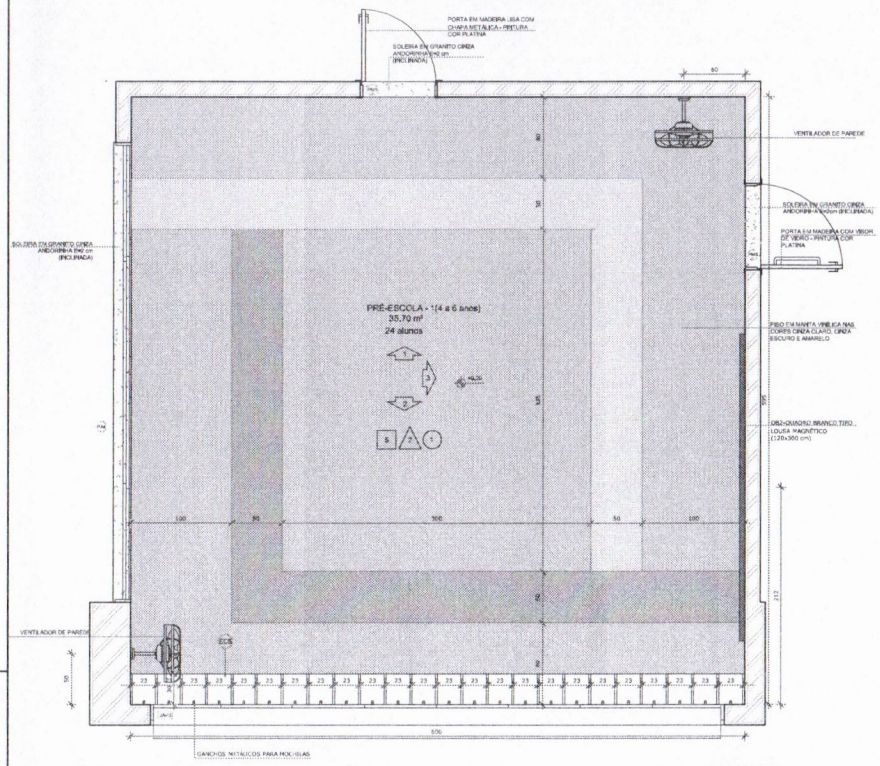

PLANTA BAIXA

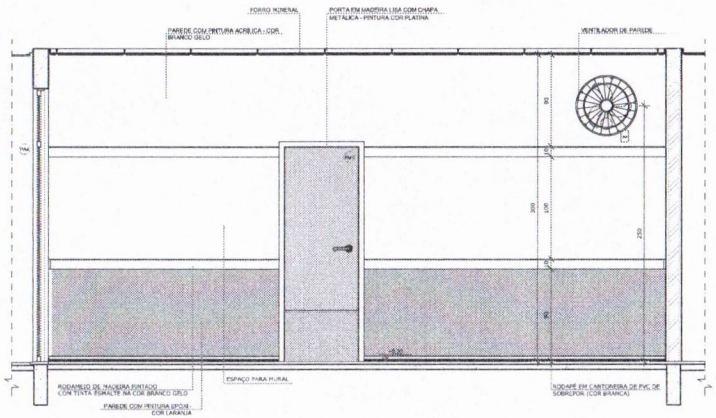

VISTA 1

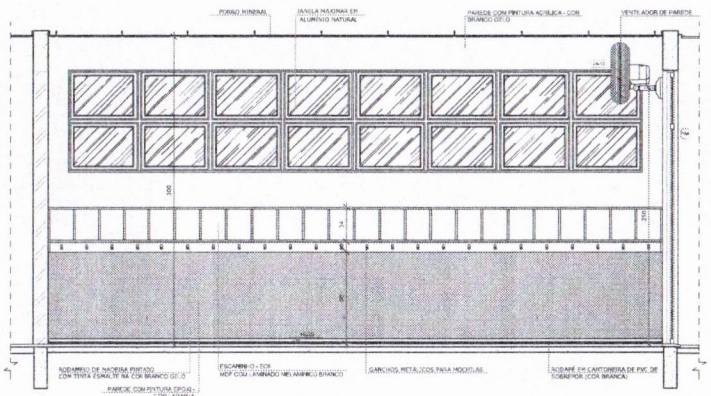

VISTA 2

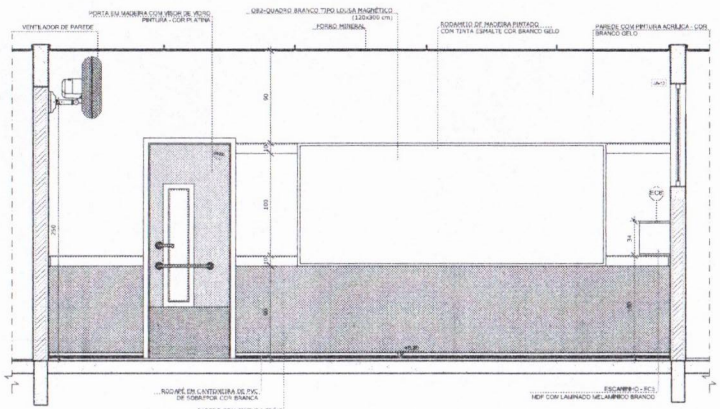

VISTA 3

NOTAS:

- MEDIDAS E NÍVEIS EM METROS;
- VERIFICAR POSIÇÃO EXATA DOS PILARES NO PROJETO ESTRUTURAL;
- VERIFICAR DETALHES CONSTRUTIVOS PERTINENTES NAS PRANCHAS DE DETALHAMENTO;
- EM CASO DE CONFLITO DE INFORMAÇÕES ENTRE O PROJETO GRÁFICO E O MEMORIAL DESCRITIVO, PREVALECE A INFORMAÇÃO CONTIDA NOS DESENHOS;
- ALTERAÇÕES NESTE PROJETO SOMENTE COM AUTORIZAÇÃO EXPRESSA DO FNDE

REFERÊNCIAS:

- PLANILHA DE QUANTITATIVOS;
- MEMORIAL DESCRITIVO E ESPECIFICAÇÕES TÉCNICAS

LEGENDA:

+0.00(NA) / +0.00(NR) / +0.00(NC)	INDICAÇÃO NÍVEIS PLANTA E CORTE		INDICAÇÃO DE VISTAS
	INDICAÇÃO DE CORTES	1 A 1	ESPECIFICAÇÕES DE MATERIAIS
	INDICAÇÃO DE FACHADAS	X	INDICAÇÃO DE EIXOS
JA-X / PMA	INDICAÇÃO DE PORTAS E JANELAS	BCG	INDICAÇÃO DE ELEMENTOS (BANCADAS, PRATELEIRAS E ETC.)

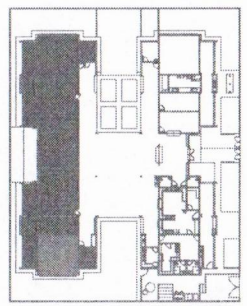

CROQUI DE REFERÊNCIA

Nº	DATA	DESCRIÇÃO
02	JANEIRO/ 2017	Atendimento à NBR 9050/ 2015: Alteração: quadro de áreas, sanitários infantis 1 e 2, altura da platibanda, mobiliário e equipamento, altura da cerâmica nos sanitários, cor dos portões dos solários e altura da porta PAM; Acréscimo das duchas higiênicas e escarninhos pré-escola. Retirada da chapa de aço abaixo da platibanda.
01	AGOSTO/ 2016	Alteração paredes - shaft para tubulação hidráulica e detalhamento; alteração da altura do platibanda.

CONTROLE DE REVISÕES

FNDE Fundo Nacional de Desenvolvimento da Educação

Ministério da Educação

PROJETO PADRÃO - FNDE

PREFEITURA MUNICIPAL DE AIUABA
COMISSÃO DE CONTRATAÇÃO
Folha nº 176
RUBRICA

PROPRIETÁRIO:

ENDEREÇO:

MUNICÍPIO – UF: CEARÁ

PROPRIETÁRIO

RESP. TÉCNICO — CREA

AUTOR DO PROJETO — CAU

DILFO — CREA

RA

Salmon Lucas de Oliveira Leite
Engenheiro Civil
CREA-CE: 344565

OBSERVAÇÕES:

PROGRAMA PROINFÂNCIA - PROJETO TIPO 2

PROJETO DE ARQUITETURA

COORDENAÇÃO: CGEST - Coordenação Geral de Infraestrutura Educacional

AMPLIAÇÃO DO BLOCO B
SALA PRÉ-ESCOLA 1

ARQ

FORMATO: A1(841x594)	REVISÃO: R.00 R.01 R.02	ESCALA: 1/25	PRANCHA: 33/35
		DATA EMISSÃO: JANEIRO/2017	

1 PRÉ-ESCOLA 2
ESCALA 1/25

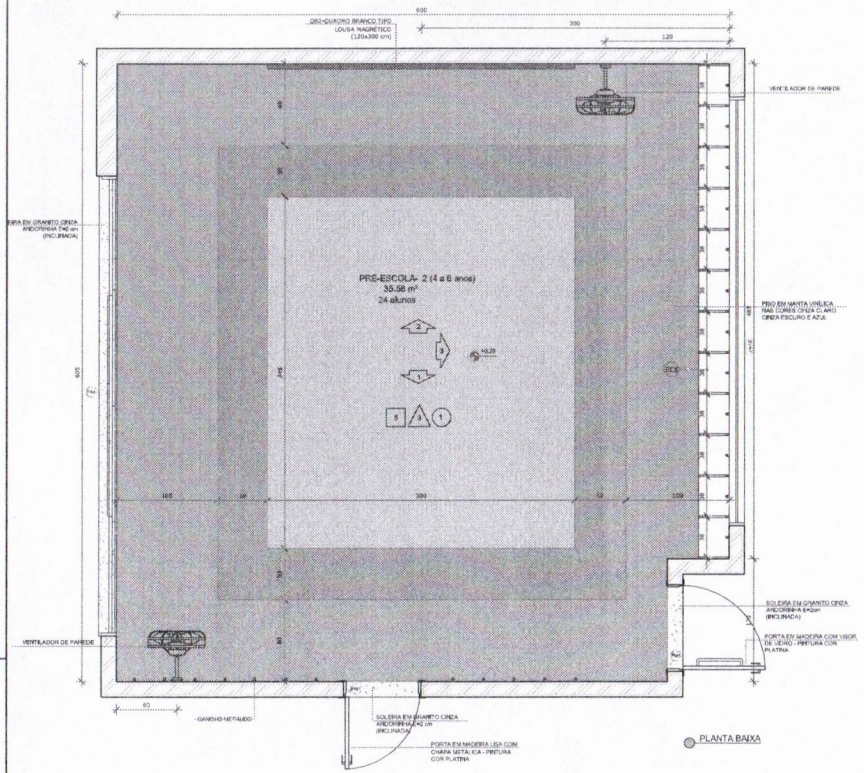

PLANTA BAIXA

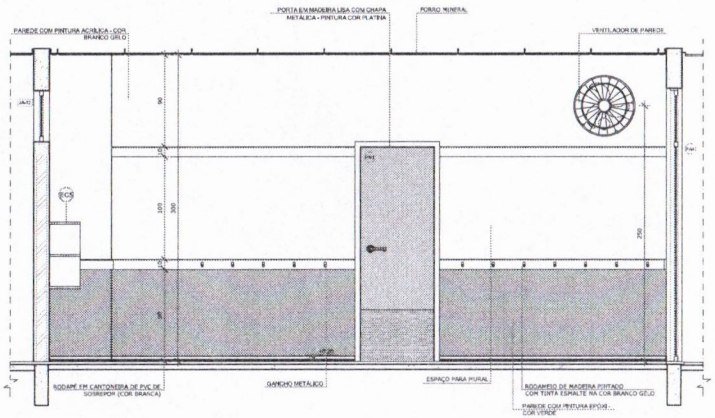

VISTA 1

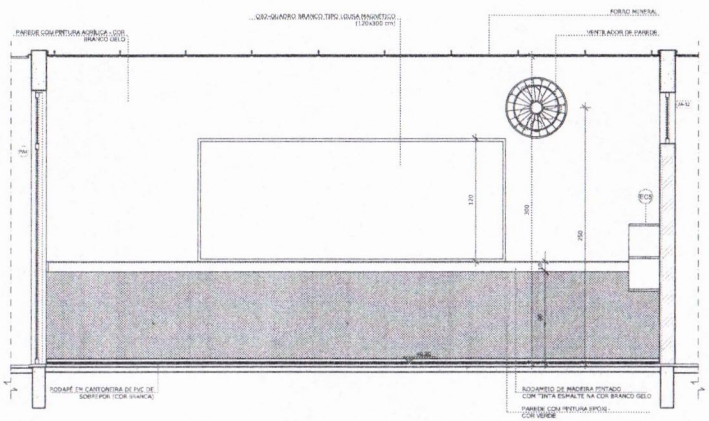

VISTA 2

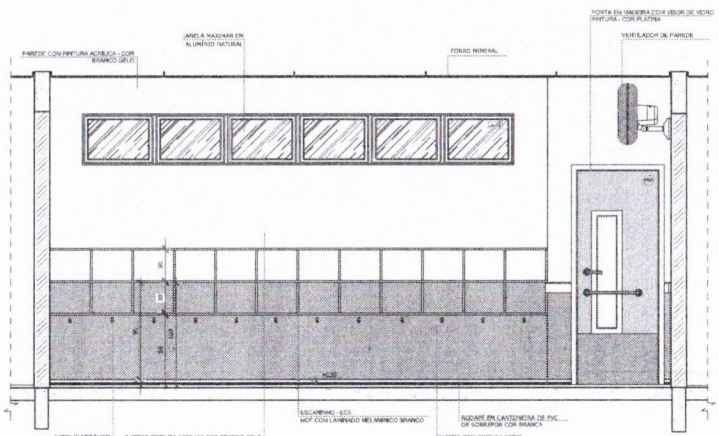

VISTA 3

NOTAS

- MEDIDAS E NÍVEIS EM METROS;
- VERIFICAR POSIÇÃO EXATA DOS PILARES NO PROJETO ESTRUTURAL;
- VERIFICAR DETALHES CONSTRUTIVOS PERTINENTES NAS PRANCHAS DE DETALHAMENTO;
- EM CASO DE CONFLITO DE INFORMAÇÕES ENTRE O PROJETO GRÁFICO E O 'MEMORIAL DESCRITIVO', PREVALECE A INFORMAÇÃO CONTIDA NOS DESENHOS;
- ALTERAÇÕES NESTE PROJETO SOMENTE COM AUTORIZAÇÃO EXPRESSA DO FNDE

REFERÊNCIAS:

- PLANILHA DE QUANTITATIVOS;
- MEMORIAL DESCRITIVO E ESPECIFICAÇÕES TÉCNICAS

LEGENDA:

	INDICAÇÃO NÍVEIS PLANTA E CORTE		INDICAÇÃO DE VISTAS
	INDICAÇÃO DE CORTES		ESPECIFICAÇÕES DE MATERIAIS
	INDICAÇÃO DE FACHADAS		INDICAÇÃO DE EIXOS
	INDICAÇÃO DE PORTAS E JANELAS		INDICAÇÃO DE ELEMENTOS (BANCADAS, PRATELEIRAS E ETC.)

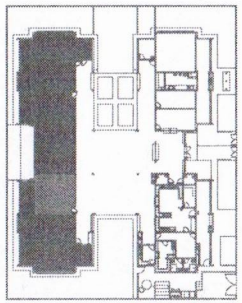

CROQUI DE REFERÊNCIA

Nº	DATA	DESCRIÇÃO
02	JANEIRO/ 2017	Atendimento à NBR 9050/ 2015/ Alteração: quadro de áreas, sanitários infantis 1 e 2, altura da platibanda, mobiliário e equipamento, altura da cerâmica nos sanitários, cor dos portões dos solários e altura da porta PA4/ Acréscimo das duchas higiênicas e escaninhos pré-escola. Retirada da chapa de aço abeiço da platibanda.
01	AGOSTO/ 2016	Alteração paredes - shaft para tubulação hidráulica e detalhamento/ alteração da altura da platibanda.

CONTROLE DE REVISÕES

FNDE Fundo Nacional de Desenvolvimento da Educação

Ministério da Educação

PROJETO PADRÃO - FNDE

PREFEITURA MUNICIPAL DE AIUABA
COMISSÃO DE CONTRATAÇÃO
Folha nº 417
RUBRICA
CEARÁ

PROPRIETÁRIO:	
ENDEREÇO:	
MUNICÍPIO – UF:	
PROPRIETÁRIO	
RESP. TÉCNICO	CREA
AUTOR DO PROJETO	CAU
DLFO	CREA
	RA

Saimon Lucas de Oliveira Leite
Engenheiro Civil
CREA-CE: 344565

OBSERVAÇÕES:

PROGRAMA PROINFÂNCIA - PROJETO TIPO 2

PROJETO DE ARQUITETURA

COORDENAÇÃO: CGEST - Coordenação Geral de Infraestrutura Educacional	AMPLIAÇÃO DO BLOCO B SALA PRÉ-ESCOLA 2		ARQ
FORMATO: A1(841x594)	REVISÃO: R.00 R.01 R.02	ESCALA: 1/25 DATA EMISSÃO: JANEIRO/2017	PRANCHA: 34/35

1 SALA MULTIUSO
ESCALA 1/25

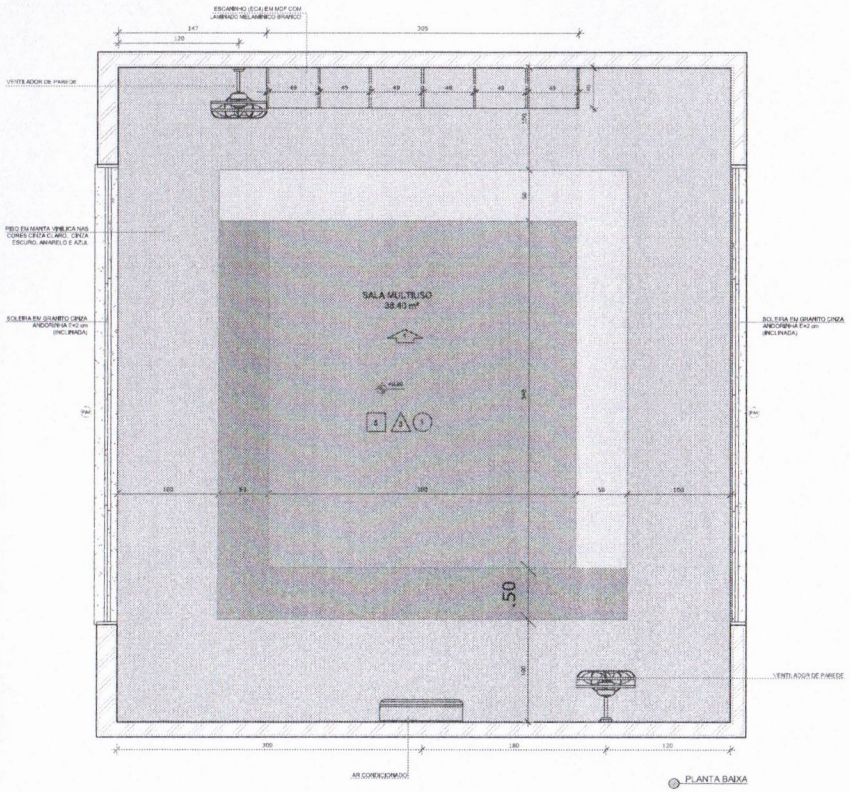

PLANTA BAIXA

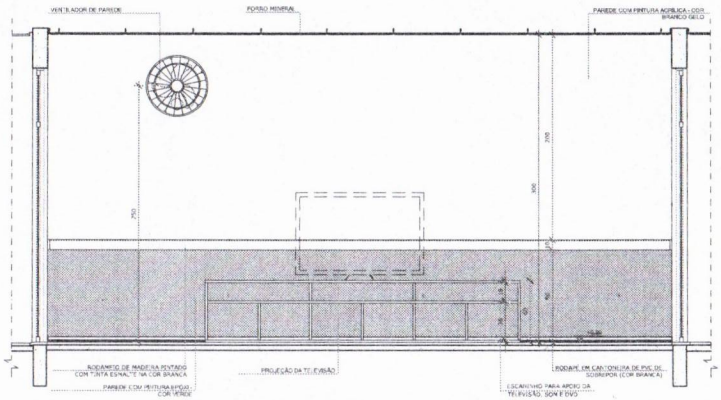

VISTA 1

NOTAS

- MEDIDAS E NÍVEIS EM METROS;
- VERIFICAR POSIÇÃO EXATA DOS PILARES NO PROJETO ESTRUTURAL;
- VERIFICAR DETALHES CONSTRUTIVOS PERTINENTES NAS PRANCHAS DE DETALHAMENTO;
- EM CASO DE CONFLITO DE INFORMAÇÕES ENTRE O PROJETO GRÁFICO E O MEMORIAL DESCRITIVO, PREVALECE A INFORMAÇÃO CONTIDA NOS DESENHOS;
- ALTERAÇÕES NESTE PROJETO SOMENTE COM AUTORIZAÇÃO EXPRESSA DO FNDE

REFERÊNCIAS:

- PLANILHA DE QUANTITATIVOS-
- MEMORIAL DESCRITIVO E ESPECIFICAÇÕES TÉCNICAS

LEGENDA:

	INDICAÇÃO NÍVEIS PLANTA E CORTE		INDICAÇÃO DE VISTAS
	INDICAÇÃO DE CORTES	1	ESPECIFICAÇÕES DE MATERIAIS
	INDICAÇÃO DE FACHADAS	X	INDICAÇÃO DE EIXOS
JA-X	INDICAÇÃO DE PORTAS E JANELAS	BCX	INDICAÇÃO DE ELEMENTOS (BANCADAS, PRATELEIRAS E ETC.)

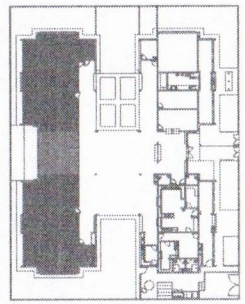

CROQUI DE REFERÊNCIA

CONTROLE DE REVISÕES

Nº	DATA	DESCRIÇÃO
02	JANEIRO/ 2017	Atendimento à NBR 9050/ 2015; Alteração: quadro de áreas, sanitários Infantis 1 e 2, altura da platibanda, mobiliário e equipamento, altura da cerâmica nos sanitários, cor dos portões dos solários e altura da porta PAM; Acréscimo das duchas higiênicas e escaninhos pré-escola. Retirada da chapa de aço abaixo da platibanda.
01	AGOSTO/ 2016	Alteração paredes - shaft para tubulação hidráulica e detalhamento; alteração da altura da platibanda.

FNDE Fundo Nacional de Desenvolvimento da Educação — Ministério da Educação

PROJETO PADRÃO - FNDE

PREFEITURA MUNICIPAL DE AIUABA
COMISSÃO DE CONTRATAÇÃO
Folha nº 44
RUBRICA

PROPRIETÁRIO:
ENDEREÇO:
MUNICÍPIO – UF: CEARÁ
PROPRIETÁRIO
RESP. TÉCNICO — CREA
AUTOR DO PROJETO — CAU
DLFO — CREA

Saimon Lucas de Oliveira Leite
Engenheiro Civil
CREA-CE: 344565

OBSERVAÇÕES:

PROGRAMA PROINFÂNCIA - PROJETO TIPO 2
PROJETO DE ARQUITETURA

COORDENAÇÃO			
CGEST - Coordenação Geral de Infraestrutura Educacional	AMPLIAÇÃO DO BLOCO B SALA MULTIUSO		ARQ
FORMATO: A1(841x594)	Nº REVISÃO: R.00 / R.01 / R.02	ESCALA: 1/25	PRANCHA: 35/35
		DATA EMISSÃO: JANEIRO/2017	

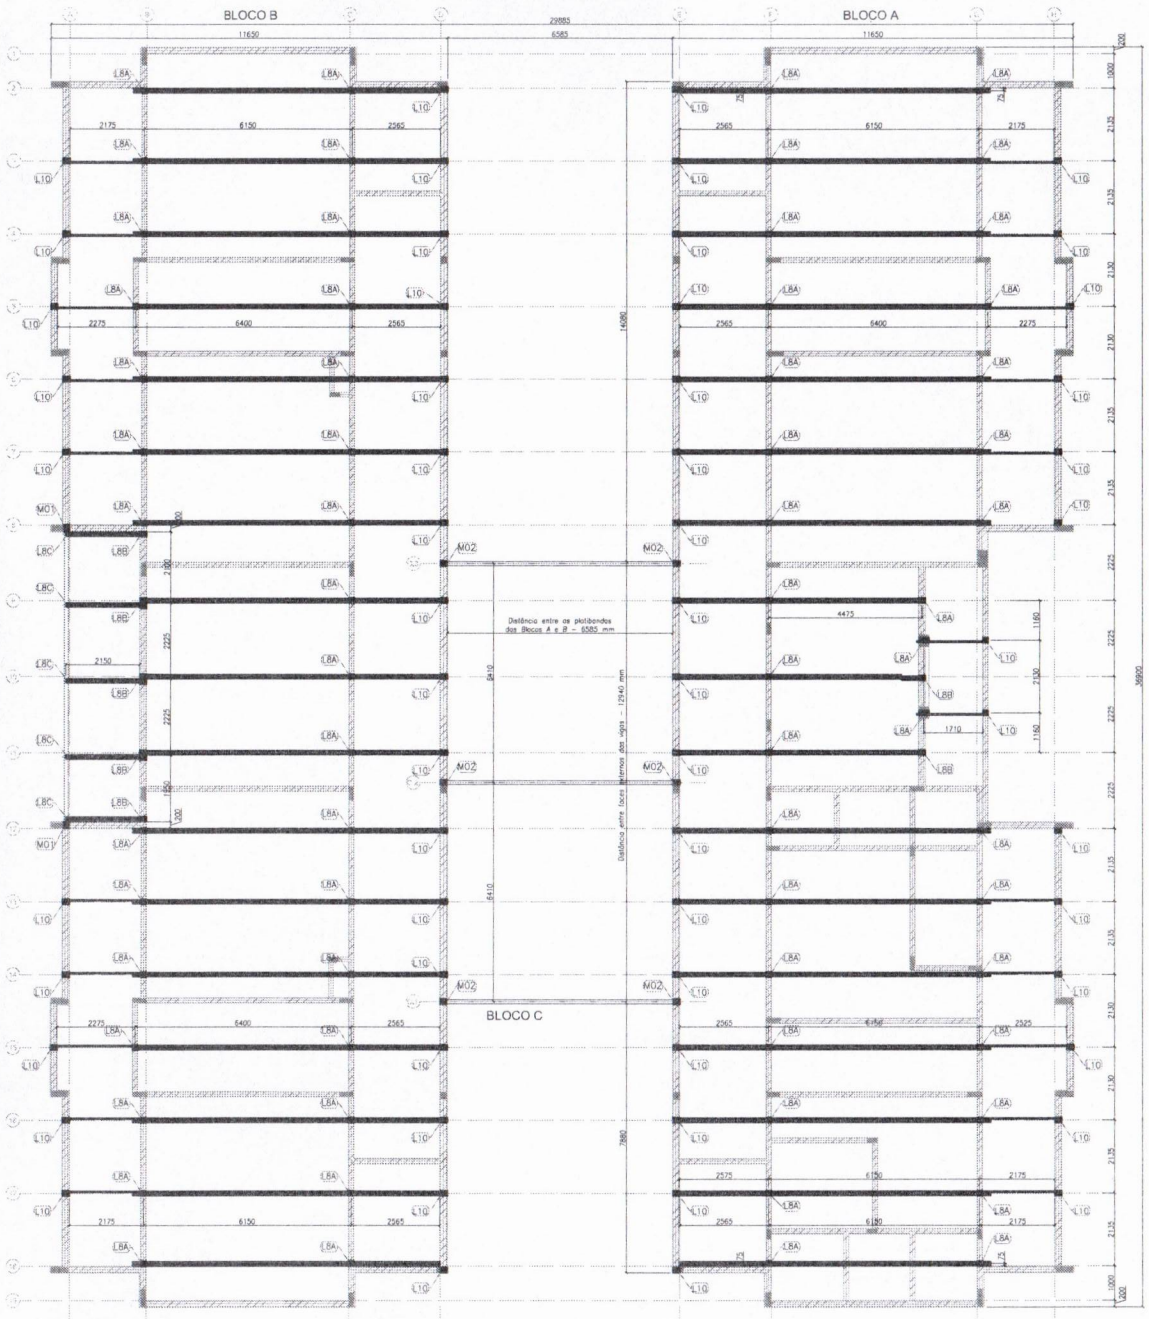

1 BLOCO A, BLOCO B E BLOCO C - PLANTA DE COBERTURA - LOCAÇÃO DAS BASES
ESCALA: 1/75

TABELA DE ESCLAS	
SIMB	DESCRIÇÃO
T1	TESLA DE CUBERTURA
CB	CALÇADO
T6	TRAVAMENTO
LV	LUVA
T2	BALANCO
T3	TESOURA
CT	CANTONEIRA DE TOMBO
SF	SUPORTE DE FURRO
TF	TERÇA DE FECHAMENTO

ESPECIFICAÇÕES:

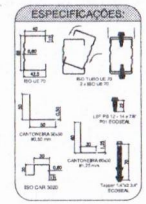

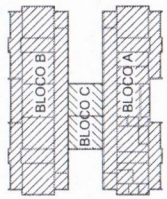

NOTAS:

- A PLATIBANDA DEVE POSSUIR O NIVEL MINIMO DE +4.46m, SENDO 1,20m ACIMA DO NIVEL DO BANZO INFERIOR DAS TESOURAS. CONFORME INDICADO NO CORTE 4 DA PRANCHA TIPO2-ARQ-CRT-GERB-05_R02.DWG.

- AS PLATIBANDAS EM ALVENARIA, VIGAS DE CONCRETO E DEMAIS ELEMENTOS DE SUSTENTAÇÃO DA ESTRUTURA DEVEM POSSUIR FCK MIN = 15MPA E RESISTIR AOS CARREGAMENTOS INDICADOS NA NOTA 5 E QUADRO DE CARGAS, SENDO RESPONSABILIDADE DA EXECUÇÃO E RESISTÊNCIA DO REBOCO POR CONTA DO CLIENTE.

- O POL DO BLOCO CENTRAL E DA SALA MULTIUSO DO BLOCO B POSSUI O VALOR DE 3.07 METROS DEVIDO A NECESSIDADE DE APOIO DAS TRELIÇAS LSF NAS VIGAS DE CONCRETO DO CLIENTE SITUADAS NO NÍVEL +3.26.

- AS CHAPAS PERFURADAS FIXADAS NA PLATBANDA DO BLOCO CENTRAL E DA SALA MULTIUSO DO BLOCO B DEVEM POSSUIR 900 MILIMETROS DE ALTURA, SENDO A FIXAÇÃO INFERIOR NA VIGA METÁLICA EM AÇO CIVIL-300 E A FIXAÇÃO SUPERIOR NAS TERÇAS DE FECHAMENTO EM LSF.

- FORAM PREVISTAS AÇÕES PERMANENTES E VARIÁVEIS, SENDO O PESO PROPRIO DA ESTRUTURA E TELHAS, SOBRECARGA DE UTILIZAÇÃO E AÇÃO DE VENTO. OS VALORES CARACTERISTICOS DOS CARREGAMENTOS NAS BASES ESTÃO INDICADOS NO QUADRO DE CARGAS PRESENTE NESTE PROJETO.

- AS CHAPAS PERFURADAS DE FECHAMENTO VERTICAL ASSIM COMO SUAS FIXAÇÕES SÃO DE RESPONSABILIDADE DO CLIENTE.

- O CLIENTE DEVE DISPOR DAS BASES EM CONCRETO NIVELADAS E MACIÇAS. PARA FIXAÇÃO DAS TRELIÇAS LSF CONFORME DETALHE L8A E INDICAÇÕES NAS VISTAS "BLOCO A, BLOCO B E BLOCO C - PLANTA DE COBERTURA - LOCAÇÃO DAS BASES".

REFERÊNCIAS:

- MEMORIAL DESCRITIVO E ESPECIFICAÇÕES TÉCNICAS:
- PLANILHA DE QUANTITATIVOS.
- PROJETOS:

TIPO2-SCF-PLB-N000-08_R02.dwg	TIPO2-SCF-PI.B-N310-12_R02.dwg	TIPO2-SFN-PLG-GERB-01_R02.dwg
TIPO2-SFS-PLD-GERS-03_R02.dwg	TIPO2-ARQ-COB-CHRS-11_R02.dwg	TIPO2-ARQ-CRT-GERC-05-06_R02.dwg
TIPO2-ARQ-FCH-GERO-07-08_R02.dwg	TIPO2-ARQ-FCH-GERO-10_R02.dwg	TIPO-ARQ-PLR-GERD-02_R02.dwg
TIPO2-SCP-PLD-N039-11_R02.dwg		

Nº	DATA	DESCRIÇÃO
02	JANEIRO/ 2017	Atendimento à NBR 9050/ 2015; Alteração: quadro de áreas, sanitários infantil 1 e 2, altura da platibanda, mobiliário e equipamento, altura da cerâmica nos sanitários, cor dos pontões dos sanitários e altura da porta PM1; Acréscimo das duchas higiênicas e escaninhos pré-escola. Retirada da chapa de aço abaixo da platibanda.
01	AGOSTO/ 2016	Alteração: paredes + shaft para tubulação hidráulica e detalhamento; alteração da altura da platibanda; Correção: Blocos; B34, B36 Sapatas; S34, S36; Pilares; P33, P43. P57; Vigas nível 310: V22, V56, V75; Supressão: Viga nível 310: V72.

CONTROLE DE REVISÕES

TABELA DE AÇÕES			
AÇÃO	DESCRIÇÃO	VALOR	UNIDADE
PP1	PESPO PRÓPRIO ESTRUTURA LSF	8,0	kgf/m²
PP2	PESPO PRÓPRIO TELHAS	12,0	kgf/m²
PP3	PESPO PRÓPRIO ESTRUTURA CIVIL-300	15,0	kgf/m
SC1	SOBRECARGA	25,0	kgf/m²
V1	VENTO	100,0	kgf/m²

QUADRO DE CARGAS (valores em kgf)			
DETALHE	PP (sentido gravitacional)	SC (sentido gravitacional)	V (oposto ao sentido gravitacional)
M01	155,13	114,22	-456,88
M02	261,23	264,61	-1058,45
L8A	243,36	304,20	-1216,80
L8B	230,84	288,55	-1154,22
L10	57,85	72,31	-289,25

FNDE Fundo Nacional de Desenvolvimento da Educação

Ministério da Educação

PROJETO PADRÃO - FNDE

PROPRIETÁRIO:

ENDEREÇO:

MUNICÍPIO – UF:

PROPRIETÁRIO

RESP. TÉCNICO CREA

AUTOR DO PROJETO CAU

DLFO CREA

PREFEITURA MUNICIPAL DE AIUABA
COMISSÃO DE CONTRATAÇÃO
Folha nº 210
RUBRICA
CEARÁ

Saimon Lucas de Oliveira Leite
Engenheiro Civil
CREA-CE: 344565

OBSERVAÇÕES

PROGRAMA PROINFÂNCIA - PROJETO TIPO 2

PROJETO DE ESTRUTURA

COORDENAÇÃO: CGEST - Coordenação Geral de Infraestrutura Educacional

ESTRUTURA METÁLICA
PLANTA DA COBERTURA E NOTAS
LOCAÇÃO DAS BASES: BLOCO A, BLOCO B E BLOCO C

SMT

REVISÃO	ESCALA	PRANCHA
R.00	1/75	01/10
R.01	DATA EMISSÃO:	
R.02	JANEIRO/2017	

FORMATO: A1 (594x841)

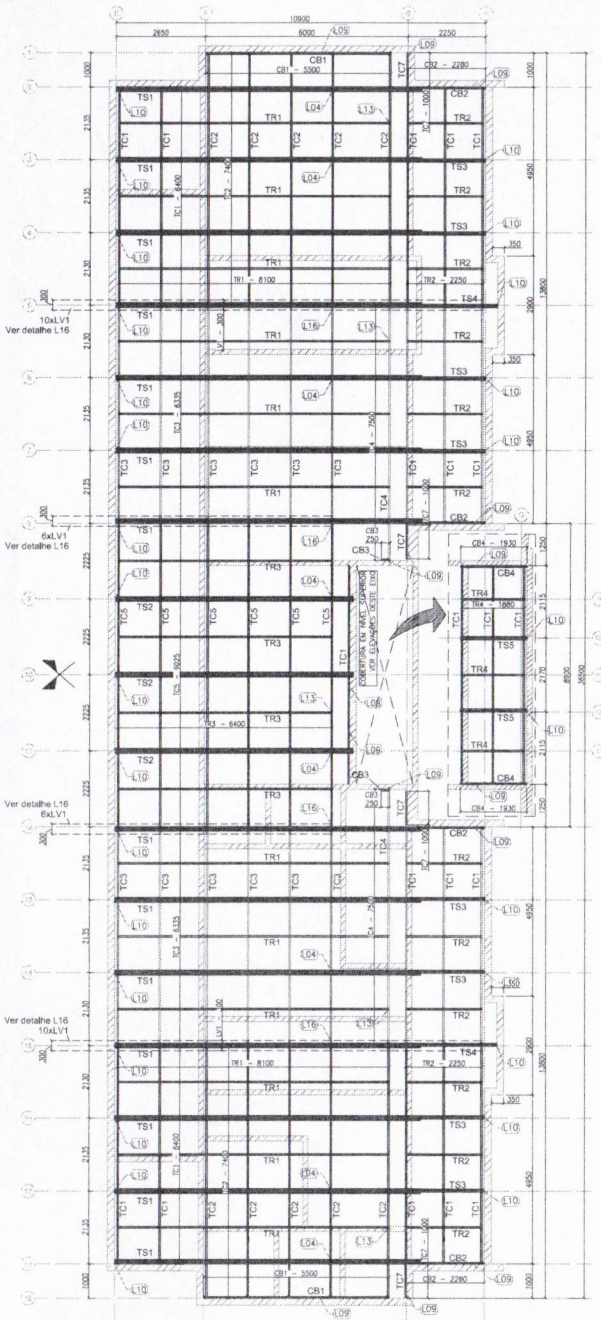

1 BLOCO A - PLANTA DE COBERTURA - CAIBROS, TESOURAS, TERÇAS, TRAVAMENTOS e LUVAS
ESCALA: 1/75

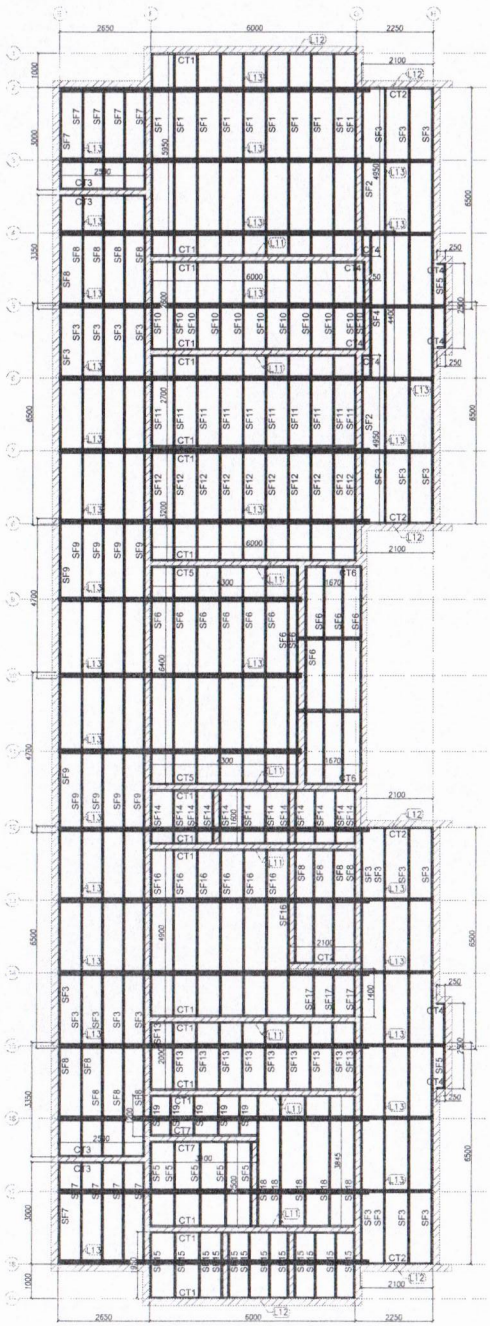

2 BLOCO A - VISTA EM PLANTA SUPORTES DO FORRO
ESCALA: 1/75

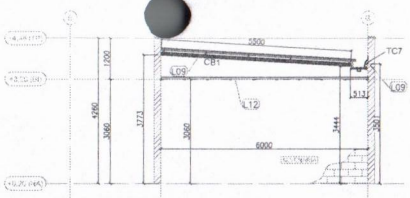

3 BLOCO A - ELEVAÇÃO - EIXO 1 e 19
ESCALA: 1/75

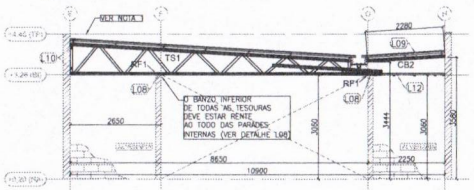

4 BLOCO A - ELEVAÇÃO - EIXO 2, 8, 12 e 18
ESCALA: 1/75

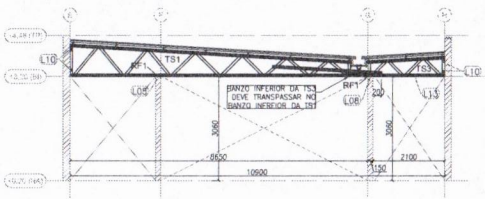

5 BLOCO A - ELEVAÇÃO - EIXO 3, 4, 6, 7, 13, 14, 16 e 17
ESCALA: 1/75

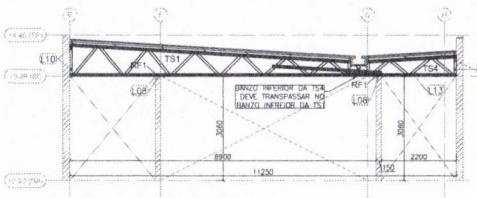

6 BLOCO A - ELEVAÇÃO - EIXO 5 e 15
ESCALA: 1/75

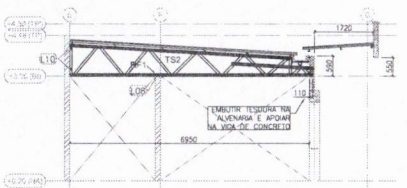

7 BLOCO A - ELEVAÇÃO - EIXO 9,10 e 11
ESCALA: 1/75

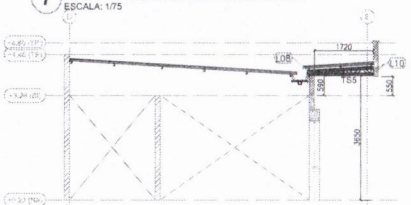

7 BLOCO A - ELEVAÇÃO - EIXO 10' e 10''
ESCALA: 1/75

PERFIS LSF - CRECHE FNDE - TIPO 2 - BLOCO A				
ITEM	TAG	PERFIL	COMP. (mm)	QNTD.
1	CB1	UE 70	5500	2
2	CB2	UE 70	2280	4
3	CB3	UE 70	250	2
4	CB4	UE 70	1930	2
5	TC1	UE 70	6400	20
6	TC2	UE 70	7400	10
7	TC3	UE 70	6335	12
8	TC4	UE 70	7500	2
9	TC5	UE 70	9025	6
10	TC7	UE 70	1000	4
11	TR1	CAR 3020	8100	12
12	TR2	CAR 3020	2250	12
13	TR3	CAR 3020	6400	4
14	TR4	CAR 3020	1880	3
15	LV1	UE 70	300	32
16	RF1	UE 70	200	68
17	TS1	-	9050	14
18	TS2	-	7060	3
19	TS3	-	3050	8
20	TS4	-	3400	2
21	TS5	-	1925	2

PERFIS LSF - CRECHE FNDE - TIPO 2 - BLOCO A				
ITEM	TAG	PERFIL	COMP. (mm)	QNTD.
1	CT1	L 50x50	6000	18
2	CT2	L 50x50	2100	5
3	CT3	L 50x50	2500	4
4	CT4	L 50x50	250	8
5	CT5	L 50x50	4300	2
6	CT6	L 50x50	1670	2
7	CT7	L 50x50	3100	2
8	SF1	CAR 3020	5950	10
9	SF2	CAR 3020	4950	2
10	SF3	CAR 3020	6500	24
11	SF4	CAR 3020	4400	1
12	SF5	CAR 3020	2500	7
13	SF6	CAR 3020	6400	12
14	SF7	CAR 3020	3000	10
15	SF8	CAR 3020	3350	14
16	SF9	CAR 3020	4700	10
17	SF10	CAR 3020	2600	11
18	SF11	CAR 3020	2700	10
19	SF12	CAR 3020	3200	10
20	SF13	CAR 3020	2000	10
21	SF14	CAR 3020	1600	12
22	SF15	CAR 3020	1950	12
23	SF16	CAR 3020	4900	7
24	SF17	CAR 3020	1400	3
25	SF18	CAR 3020	3845	5
26	SF19	CAR 3020	1200	5

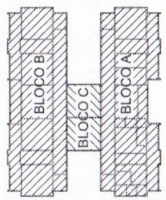

Nº	DATA	DESCRIÇÃO
02	JANEIRO/ 2017	Atendimento à NBR 9050/ 2015: Alteração: quadro de áreas, sanitários Infantil 1 e 2, altura da platibanda, mobiliário e equipamento, altura da cerâmica nos sanitários, cor dos pontões dos sólidos e altura da porta P/4; Acréscimo das duchas higiênicas e escaninhos pré-escola. Retirada da chapa de aço atrás da platibanda.
01	AGOSTO/ 2016	Alteração paredes - shaft para tubulação hidráulica e detalhamento; alteração da altura da platibanda; Correção: Blocos: B34, B36; Supalvs: S34, S36; Pilares: P33, P43, P57; Vigas nível 310: V23, V56, V75; Supressão: Viga nível 310: V72.

CONTROLE DE REVISÕES

FNDE Fundo Nacional de Desenvolvimento da Educação — Ministério da Educação

PROJETO PADRÃO - FNDE

PROPRIETÁRIO:

ENDEREÇO:

MUNICÍPIO – UF:

PROPRIETÁRIO

RESP. TÉCNICO — CREA

AUTOR DO PROJETO — CAU

DLFO

PREFEITURA MUNICIPAL DE JUAZEIRO DO NORTE
COMISSÃO DE CONTRATAÇÃO
Folha nº 420
RUBRICA
CEARÁ

Saimon Lucas de Oliveira Leite
Engenheiro Civil
CREA-CE: 344565

OBSERVAÇÕES:

PROGRAMA PROINFÂNCIA - PROJETO TIPO 2

PROJETO DE ESTRUTURA

COORDENAÇÃO: CGEST - Coordenação Geral de Infraestrutura Educacional

ESTRUTURA METÁLICA
ESTRUTURA DA COBERTURA E DO FORRO
BLOCO A

SMT

REVISÃO: R.00, R.01, R.02

ESCALA: 1/75

DATA EMISSÃO: JANEIRO/2017

FORMATO: A1 (594x841)

PRANCHA: 02/10

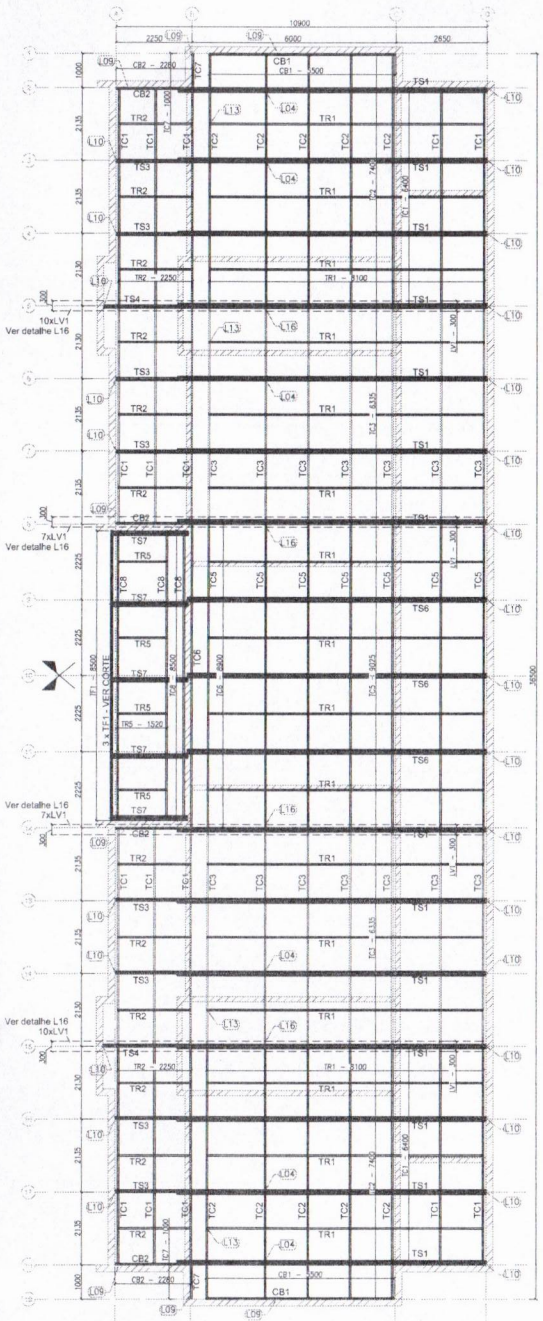

1 BLOCO B - PLANTA DE COBERTURA - CAIBROS, TESOURAS, TERÇAS, TRAVAMENTOS e LUVAS
ESCALA: 1/75

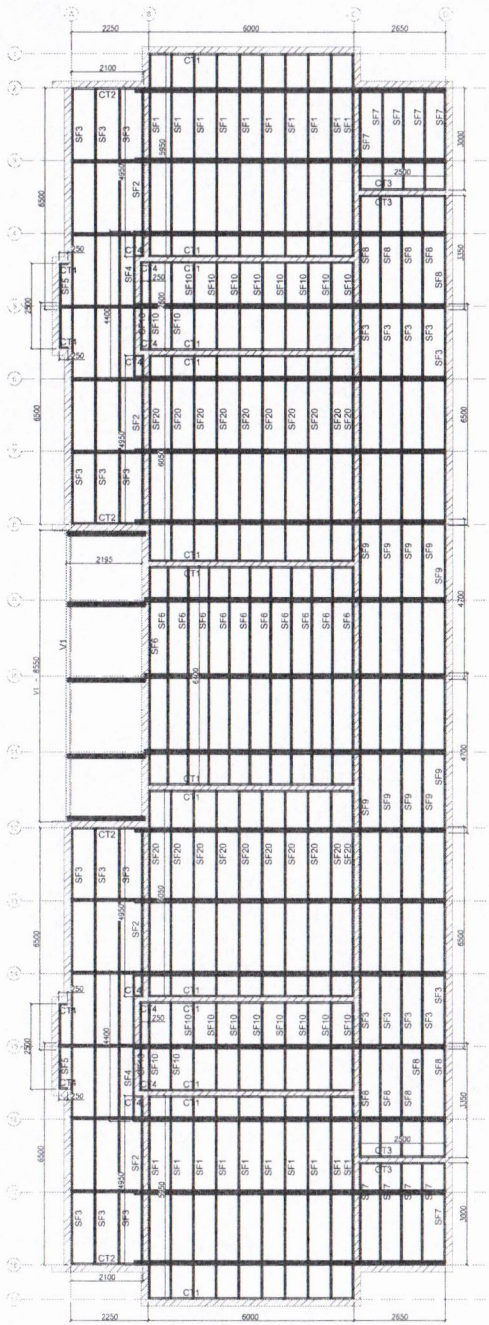

2 BLOCO B - VISTA EM PLANTA SUPORTES DO FORRO
ESCALA: 1/75

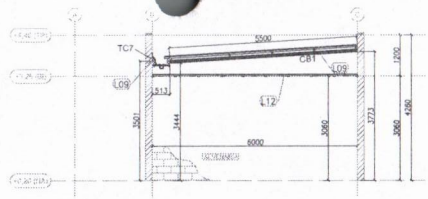

3 BLOCO B - ELEVAÇÃO - EIXO 1 e 19
ESCALA: 1/75

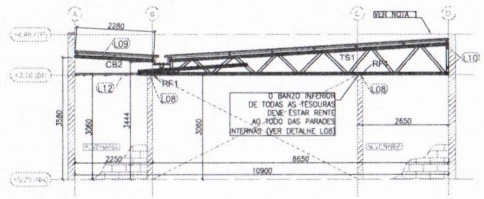

4 BLOCO B - ELEVAÇÃO - EIXO 2, 8, 12 e 18
ESCALA: 1/75

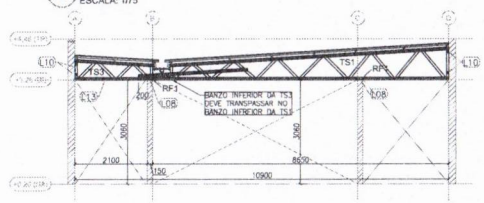

5 BLOCO B - ELEVAÇÃO - EIXO 3, 4, 6, 7, 13, 14, 16 e 17
ESCALA: 1/75

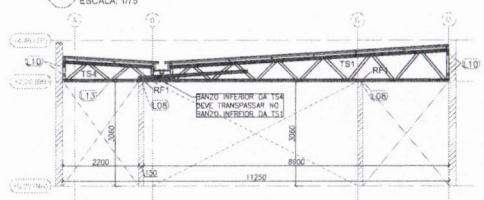

6 BLOCO B - ELEVAÇÃO - EIXO 5 e 15
ESCALA: 1/75

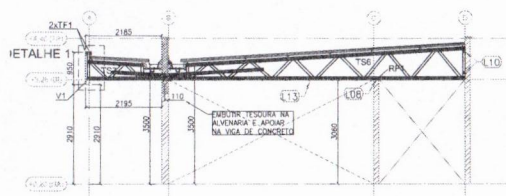

7 BLOCO B - ELEVAÇÃO - EIXO 9,10 e 11
ESCALA: 1/75

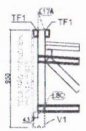

8 BLOCO B - DETALHE 1
ESCALA: S/ ESCALA

PERFIS LSF - CRECHE FNDE - TIPO 2 - BLOCO B				
ITEM	TAG	PERFIL	COMP. (mm)	QNTD.
1	CB1	UE 70	5500	2
2	CB2	UE 70	2280	4
3	TC1	UE 70	6400	16
4	TC2	UE 70	7400	10
5	TC3	UE 70	6335	14
6	TC5	UE 70	9025	7
7	TC6	UE 70	8900	1
8	TC7	UE 70	1000	2
9	TC8	UE 70	8500	3
10	TF1	TUBO UE 70	8500	3
11	TR1	CAR 3020	8100	16
12	TR2	CAR 3020	2250	12
13	TR5	CAR 3020	1520	4
14	LV1	UE 70	300	34
15	RF1	UE 70	200	68
16	V1	DUPLO UE 150x60x20x3	8550	1
17	TS1	-	9050	14
18	TS3	-	3050	8
19	TS4	-	3400	2
20	TS6	-	8760	3
21	TS7	-	2252	5

PERFIS LSF - CRECHE FNDE - TIPO 2 - BLOCO B				
ITEM	TAG	PERFIL	COMP. (mm)	QNTD.
1	CT1	L 50x50	6000	14
2	CT2	L 50x50	2100	4
3	CT3	L 50x50	2500	4
4	CT4	L 50x50	250	12
5	SF1	CAR 3020	5950	20
6	SF2	CAR 3020	4950	4
7	SF3	CAR 3020	6500	22
8	SF4	CAR 3020	4400	2
9	SF5	CAR 3020	2500	2
10	SF6	CAR 3020	6400	11
11	SF7	CAR 3020	3000	10
12	SF8	CAR 3020	3350	10
13	SF9	CAR 3020	4700	10
14	SF10	CAR 3020	2600	22
15	SF20	CAR 3020	6050	20

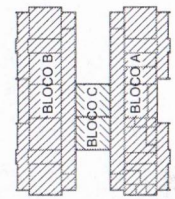

Nº	DATA	DESCRIÇÃO
02	JANEIRO/ 2017	Atendimento à NBR 9050/ 2015: Alteração: quadro de áreas, sanitários Infantis 1 e 2, altura da platibanda, mobiliário e equipamento, altura da cerâmica nos sanitários, cor dos portões dos solários e altura da porta P/M; Acréscimo das duchas higiênicas e escaninhos pré-escola. Retirada da chapa de aço abaixo da platibanda.
01	AGOSTO/ 2016	Alteração paredes - shaft para tubulação hidráulica e detalhamento; alteração da altura da platibanda; Correção: Blocos: B34, B36; Suportes: S34, S36; Pilares: P33, P45, P57; Vigas nível 310: V22, V56, V75; Supressão: Viga nível 310: V72.

CONTROLE DE REVISÕES

FNDE Fundo Nacional de Desenvolvimento da Educação

Ministério da Educação

PROJETO PADRÃO - FNDE

PROPRIETÁRIO:

ENDEREÇO:

MUNICÍPIO – UF:

PROPRIETÁRIO

RESP. TÉCNICO — CREA

AUTOR DO PROJETO — CAU

DLFO — CREA

OBSERVAÇÕES:

Saimon Lucas de Oliveira Leite
Engenheiro Civil
CREA-CE: 34[illegible]65

PREFEITURA MUNICIPAL DE AURORA
COMISSÃO DE CONTRATAÇÃO
Folha nº
RUBRICA

PROGRAMA PROINFÂNCIA - PROJETO TIPO

PROJETO DE ESTRUTURA

COORDENAÇÃO: CGEST - Coordenação Geral de Infraestrutura Educacional

ESTRUTURA METÁLICA
ESTRUTURA DA COBERTURA E DO FORRO
BLOCO B

SMT

REVISÃO: R.00 R.01 R.02

ESCALA: 1/75

DATA REVISÃO: JANEIRO/2017

PRANCHA: 03/10

FORMATO: A1 (594x841)

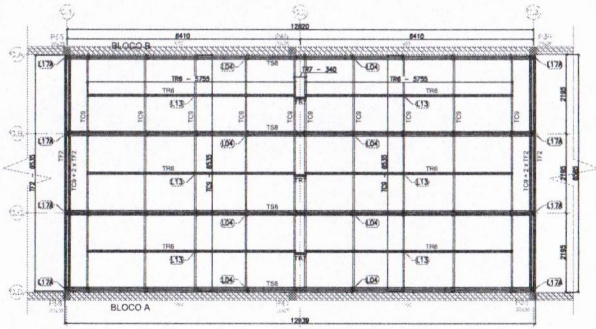

1 BLOCO C - PLANTA DE COBERTURA - VIGAS DE APOIO, TESOURAS, MÃOES-FRANCESAS E CONTRAVENTAMENTOS
ESCALA: 1/50

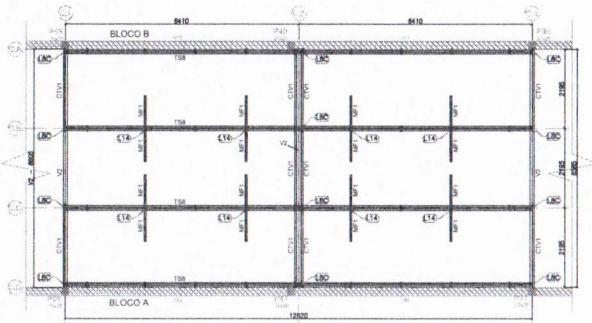

2 BLOCO C - PLANTA DE COBERTURA - VIGAS DE APOIO, TESOURAS, MÃOS-FRANCESAS E CONTRAVENTAMENTOS
ESCALA: 1/50

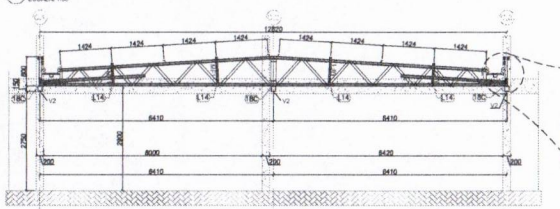

3 BLOCO C - ELEVAÇÃO - EIXOS CA, CB, CC E CD
ESCALA: 1/50

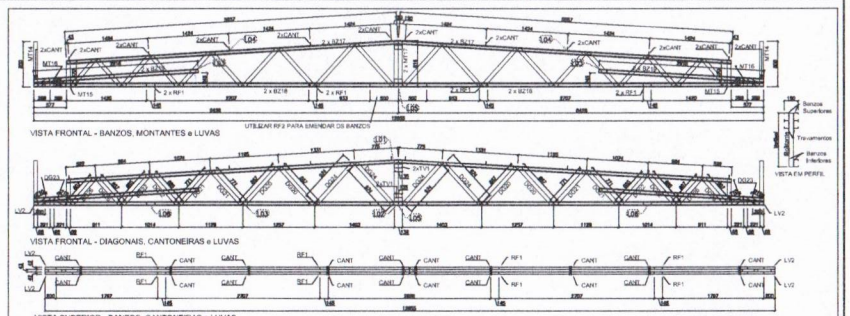

4 TS8 - (x4)
SEM ESCALA

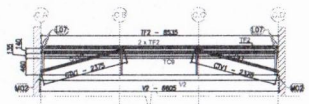

5 BLOCO C - ELEVAÇÃO - EIXOS C,1 E C,3
ESCALA: 1/50

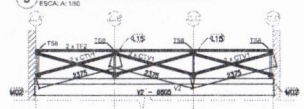

6 BLOCO C - ELEVAÇÃO - EIXOS C,2
ESCALA: 1/50

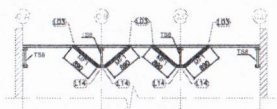

7 BLOCO C - ELEVAÇÃO - MÃO-FRANCESA
ESCALA: 1/50

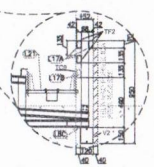

8 BLOCO C - DETALHE 1
ESCALA: S/ ESCALA

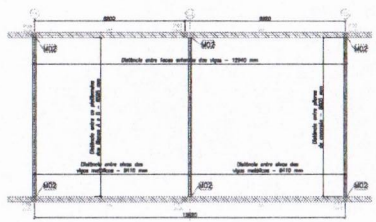

9 BLOCO C - PLANTA DE COBERTURA- VIGAS DE APOIO
ESCALA: 1/50

PERFIS LSF - CRECHE FNDE - TIPO 2 - BLOCO C				
ITEM	TAG	PERFIL	COMP. (mm)	QNTD.
1	TC8	UE 70	6535	12
2	TP2	TUBO UE 70	6835	8
3	TR6	CAR 3020	5755	6
4	TR7	CAR 3020	340	2
5	CTV1	CAR 2020	2575	10
6	MF1	UE 70	890	16
7	TS8		12856	4
8	V2	DUPLO UE 150x50x12MM	9805	3

LISTA DE PERFIS LSF - TS8				
ITEM	TAG	PERFIL	COMP. (mm)	QUANT. (und.)
1	B217	UE 70	5857	4
2	B218	UE 70	6428	4
3	B219	UE 70	2918	4
4	MT14	TUBO UE 70	800	2
5	MT15	TUBO UE 70	470	2
6	MT16	TUBO UE 70	155	7
7	MT17	TUBO UE 70	816	7
8	DG20	TUBO UE 70	867	4
9	DG21	TUBO UE 70	771	4
10	DG22	TUBO UE 70	685	4
11	DG23	TUBO UE 70	610	4
12	DG24	TUBO UE 70	574	4
13	DG26	TUBO UE 70	607	4
14	LV2	UE 70	200	4
15	TV1	UE 70	135	4
16	RF1	UE 70	195	8
17	RF2	UE 70	1000	2

LISTA DE ACESSÓRIOS		
ITEM	ESPECIFICAÇÃO	QUANT.
1	PB 12-14 x 7/8" PZ/ ECOSEAL	1356
2	L 60 x 30 # 1,70 mm	24

Nº	DATA	DESCRIÇÃO
C2	JANEIRO 2017	Atendimento à NBR 9050:2015 Alteração quanto ao nível: soleiras internas e externas, altura da platibanda, espessura e acabamento, altura da cumeeira nos vestíbulos, com dois platôs nas soleiras e altura do piso P-14. Acréscimo das duas rampas internas e externas na circulação. Redução do nível do piso do vão e cabo de platibanda. Alteração tamanho + shaft para fundação helicoidal e detalhamento/ alteração de altura da platibanda. Alteração Tabela Perfil LSF. Tesouras: EM. 530/ Mãos-francesa: P02, P03, P07/ Viga-mestra: V10, V22, V26, V27, Cumeeira: Viga-mestra V10. TF2.
C1	AGOSTO 2016	

CONTROLE DE REVISÕES

FNDE Fundo Nacional de Desenvolvimento da Educação — Ministério da Educação

PROJETO PADRÃO - FNDE

PROPRIETÁRIO:
ENDEREÇO:
MUNICÍPIO – UF:

PROPRIETÁRIO
RESP. TÉCNICO — CREA
AUTOR DO PROJETO — CAU

DLFE — CREA — RA

OBSERVAÇÕES:

Saimon Lucas de Oliveira Leite
Engenheiro Civil
CREA-CE: 344565

PROGRAMA PROINFÂNCIA - PROJETO TIPO 2
PROJETO DE ESTRUTURA

COORDENAÇÃO GEST - Coordenação Geral de Infraestrutura Educacional

ESTRUTURA METÁLICA
ESTRUTURA DA COBERTURA E AMPLIAÇÃO TS8
BLOCO C

SMT

ESCALA: — TITULO: PLANTA DE COBERTURA — PRANCHA: 04/10

PREFEITURA MUNICIPAL DE AURORA
COMISSÃO DE CONTRATAÇÃO
Folha nº 1020
RUBRICA
CEARÁ

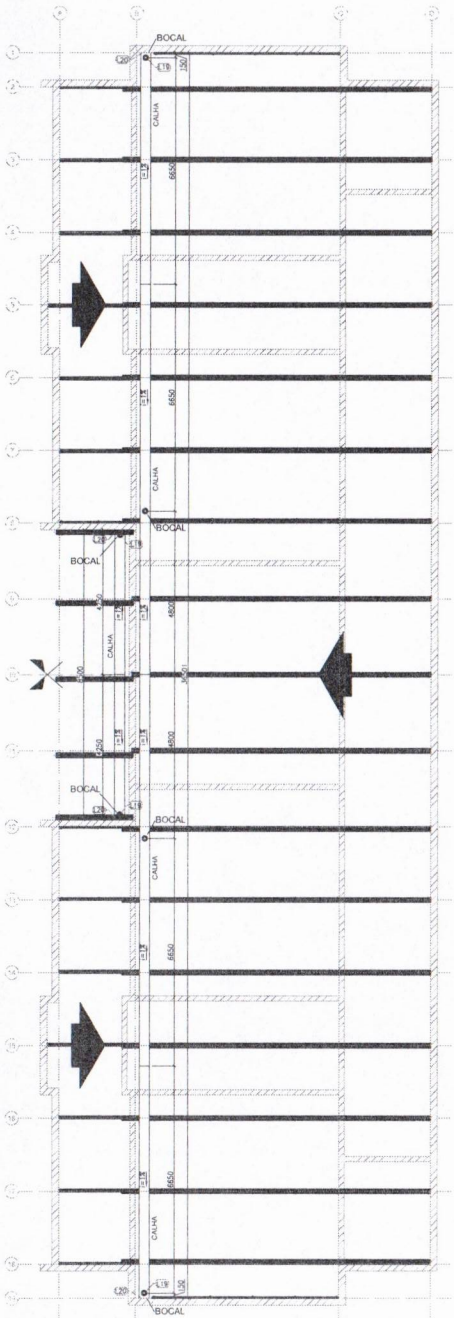

1 BLOCO B - CALHAS
ESCALA: 1/75

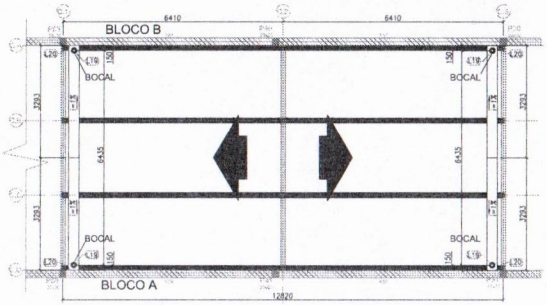

2 BLOCO C - CALHAS
ESCALA: 1/75

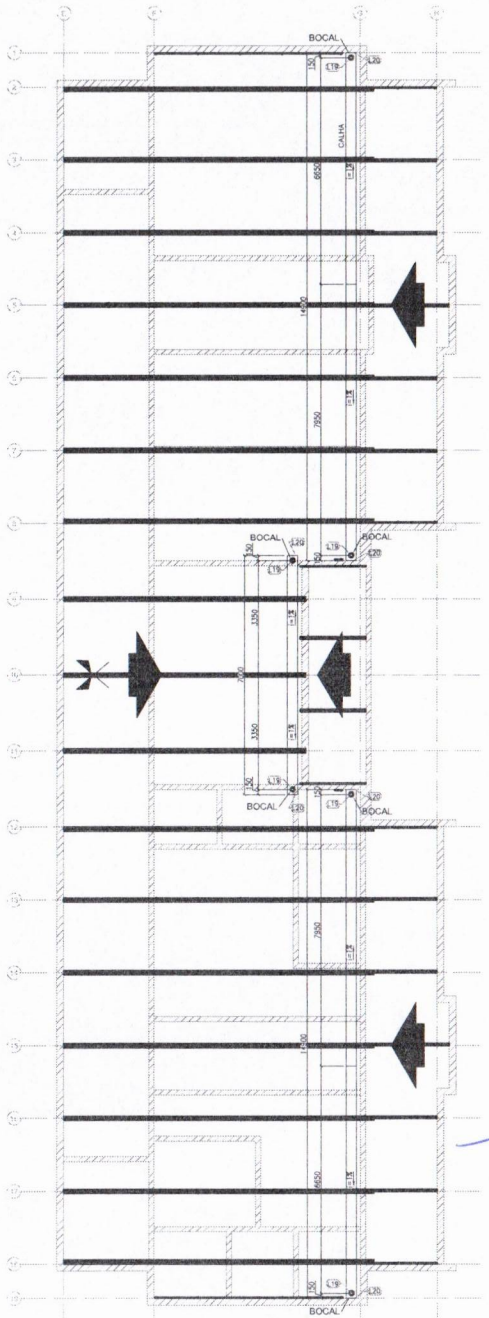

3 BLOCO C - CALHAS
ESCALA: 1/75

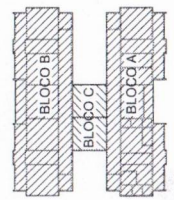

Nº	DATA	DESCRIÇÃO
02	JANEIRO/ 2017	Atendimento à NBR 9050/ 2015: Alteração: quadro de áreas, sanitários Infantil 1 e 2, altura da platibanda, mobiliário e equipamento, altura da cerâmica nos sanitários, cor dos portões dos solários e altura da porta PA4; Acréscimo das duchas higiênicas e escaninhos pré-escola. Retirada da chapa de aço abaixo da platibanda.
01	AGOSTO/ 2016	Alteração paredes - shaft para tubulação hidráulica e detalhamento; alteração da altura da platibanda; Correção: Blocos: B34, B36; Suportes: S34, S36; Pilares: P33, P45, P57; Vigas nível 310: V23, V56, V75; Supressão: Viga nível 310: V72,

CONTROLE DE REVISÕES

FNDE Fundo Nacional de Desenvolvimento da Educação

Ministério da **Educação**

PROJETO PADRÃO - FNDE

PROPRIETÁRIO: :

ENDEREÇO:

MUNICÍPIO – UF:

PROPRIETÁRIO

RESP. TÉCNICO CREA

AUTOR DO PROJETO CAU

DLFO CREA

OBSERVAÇÕES:

Saimon Lucas de Oliveira Leite
Engenheiro Civil
CREA-CE: 344465

CEARÁ

RUBRICA

PREFEITURA MUNICIPAL DE AUJABA
COMISSÃO DE CONTRATAÇÃO
Folha nº 133

PROGRAMA PROINFÂNCIA - PROJETO TIPO 2

PROJETO DE ESTRUTURA

COORDENAÇÃO
CGEST - Coordenação Geral de Infraestrutura Educacional

ESTRUTURA METÁLICA
PLANTA DE COBERTURA - CALHAS
BLOCO A, BLOCO B E BLOCO C

SMT

REVISÃO: R.00 R.01 R.02

ESCALA: 1/75

DATA EMISSÃO: JANEIRO/2017

FORMATO: A1 (594x841)

PRANCHA: 05/10

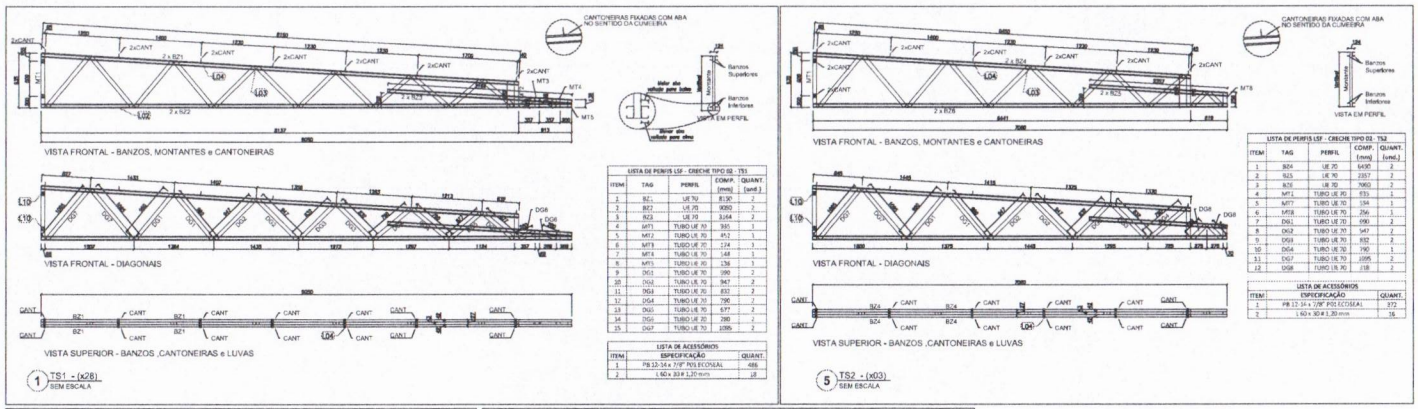

LISTA DE PERFIS LSF - CRECHE TIPO 02 - TS1

ITEM	TAG	PERFIL	COMP. (mm)	QUANT. (und.)
1	BZ1	UE 70	8130	2
2	BZ2	UE 70	9080	2
3	BZ3	UE 70	3164	2
4	MT1	TUBO UE 70	985	1
5	MT2	TUBO UE 70	453	1
6	MT3	TUBO UE 70	114	3
7	MT4	TUBO UE 70	148	1
8	MT5	TUBO UE 70	136	1
9	DG1	TUBO UE 70	590	2
10	DG4	TUBO UE 70	947	2
11	DG8	TUBO UE 70	833	2
12	DG4	TUBO UE 70	790	2
13	DG5	TUBO UE 70	677	2
14	DG6	TUBO UE 70	280	2
15	DG7	TUBO UE 70	1085	2

LISTA DE ACESSÓRIOS

ITEM	ESPECIFICAÇÃO	QUANT.
1	PB 12-14 x 7/8" PDI ECOSEAL	486
2	L 60 x 30 # 1,20 mm	18

1 TS1 - (x28) SEM ESCALA

LISTA DE PERFIS LSF - CRECHE TIPO 02 - TS2

ITEM	TAG	PERFIL	COMP. (mm)	QUANT. (und.)
1	BZ4	UE 70	6490	2
2	BZ5	UE 70	2357	2
3	BZ6	UE 70	7063	2
4	MT1	TUBO UE 70	985	1
5	MT7	TUBO UE 70	594	1
6	MT8	TUBO UE 70	256	1
7	DG1	TUBO UE 70	590	2
8	DG2	TUBO UE 70	947	2
9	DG3	TUBO UE 70	832	2
10	DG4	TUBO UE 70	790	1
11	DG7	TUBO UE 70	1085	2
12	DG8	TUBO UE 70	618	2

LISTA DE ACESSÓRIOS

ITEM	ESPECIFICAÇÃO	QUANT.
1	PB 12-14 x 7/8" PDI ECOSEAL	372
2	L 60 x 30 # 1,20 mm	16

5 TS2 - (x03) SEM ESCALA

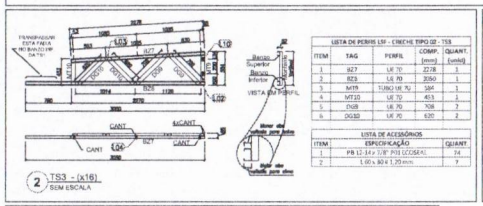

LISTA DE PERFIS LSF - CRECHE TIPO 02 - TS3

ITEM	TAG	PERFIL	COMP. (mm)	QUANT. (und.)
1	BZ7	UE 70	2728	1
2	BZ8	UE 70	3050	1
3	MT9	TUBO UE 70	584	1
4	MT10	UE 70	453	2
5	DG8	UE 70	708	2
6	DG10	UE 70	620	2

LISTA DE ACESSÓRIOS

ITEM	ESPECIFICAÇÃO	QUANT.
1	PB 12-14 x 7/8" PDI ECOSEAL	74
2	L 60 x 30 # 1,20 mm	7

2 TS3 - (x16) SEM ESCALA

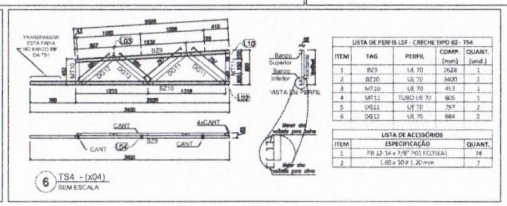

LISTA DE PERFIS LSF - CRECHE TIPO 02 - TS4

ITEM	TAG	PERFIL	COMP. (mm)	QUANT. (und.)
1	BZ9	UE 70	2928	1
2	BZ10	UE 70	3600	1
3	MT10	UE 70	453	1
4	MT11	TUBO UE 70	805	1
5	DG11	UE 70	797	2
6	DG12	UE 70	684	2

LISTA DE ACESSÓRIOS

ITEM	ESPECIFICAÇÃO	QUANT.
1	PB 12-14 x 7/8" PDI ECOSEAL	78
2	L 60 x 30 # 1,20 mm	7

6 TS4 - (x04) SEM ESCALA

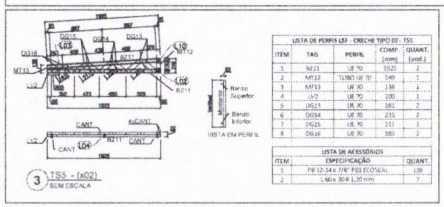

LISTA DE PERFIS LSF - CRECHE TIPO 02 - TS5

ITEM	TAG	PERFIL	COMP. (mm)	QUANT. (und.)
1	BZ11	UE 70	1525	2
2	MT12	TUBO UE 70	749	1
3	MT13	UE 70	138	4
4	LV2	UE 70	200	1
5	DG13	UE 90	281	2
6	DG14	UE 70	215	2
7	DG15	UE 70	211	2
8	DG16	UE 70	383	2

LISTA DE ACESSÓRIOS

ITEM	ESPECIFICAÇÃO	QUANT.
1	PB 12-14 x 7/8" PDI ECOSEAL	138
2	L 60 x 30 # 1,20 mm	7

3 TS5 - (x02) SEM ESCALA

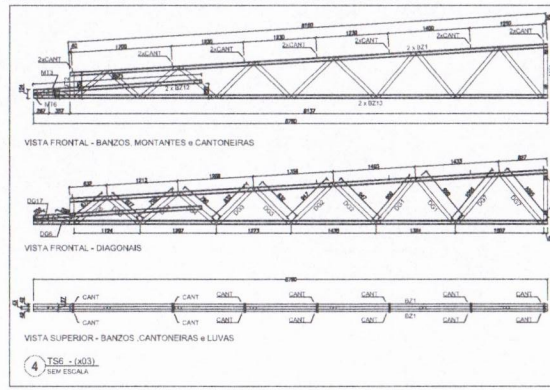

LISTA DE PERFIS LSF - CRECHE TIPO 02 - TS6

ITEM	TAG	PERFIL	COMP. (mm)	QUANT. (und.)
1	BZ1	UE 70	8130	2
2	BZ12	UE 70	2872	2
3	BZ13	UE 70	8780	2
4	MT1	TUBO UE 70	985	1
5	MT2	TUBO UE 70	453	1
6	MT3	TUBO UE 70	114	3
7	MT8	TUBO UE 70	256	1
8	DG1	TUBO UE 70	590	2
9	DG2	TUBO UE 70	947	2
10	DG3	TUBO UE 70	832	2
11	DG4	TUBO UE 70	790	1
12	DG5	TUBO UE 70	677	2
13	DG6	TUBO UE 70	280	1
14	DG7	TUBO UE 70	1085	2
15	DG17	TUBO UE 70	392	1

LISTA DE ACESSÓRIOS

ITEM	ESPECIFICAÇÃO	QUANT.
1	PB 12-14 x 7/8" PDI ECOSEAL	470
2	L 60 x 30 # 1,20 mm	18

4 TS6 - (x03) SEM ESCALA

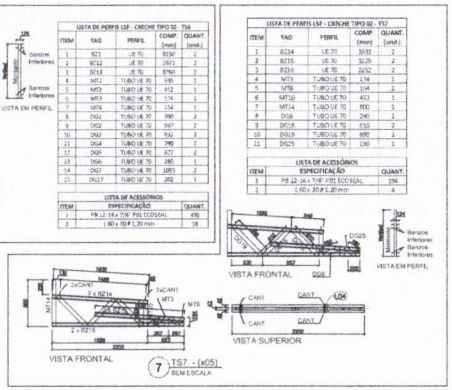

LISTA DE PERFIS LSF - CRECHE TIPO 02 - TS7

ITEM	TAG	PERFIL	COMP. (mm)	QUANT. (und.)
1	BZ14	UE 70	3030	2
2	BZ15	UE 70	3229	2
3	BZ16	UE 70	2652	2
4	MT3	TUBO UE 70	134	3
5	MT6	TUBO UE 70	154	2
6	MT10	TUBO UE 70	453	1
7	MT14	TUBO UE 70	900	1
8	DG8	TUBO UE 70	240	1
9	DG15	TUBO UE 70	630	2
10	DG19	TUBO UE 70	690	1
11	DG25	TUBO UE 70	190	1

LISTA DE ACESSÓRIOS

ITEM	ESPECIFICAÇÃO	QUANT.
1	PB 12-14 x 7/8" PDI ECOSEAL	194
2	L 60 x 30 # 1,20 mm	4

7 TS7 - (x05) SEM ESCALA

02	JANEIRO/2011	Atendimento à NBR 9050:2015 Alteração quanto ao prazo, fechamento frontal, sanitários infantil * e 2, altura de platibandas existentes e acabamento, altura da cerâmica nos sanitários com aos portais dos espaços e altura de pele PNE Acréscimo de guarda e guarda de rampa no cantelo direito, de duchas hidráulicas e escantinos projetado
01	JULHO/2010	Alteração pontos - shaft para tubulação hidráulica e desfalque no alteração de altura da platibanda.
Nº	DATA	DESCRIÇÃO

CONTROLE DE REVISÕES

FNDE Fundo Nacional de Desenvolvimento da Educação — Ministério da Educação

PROJETO PADRÃO - FNDE

PROPRIETÁRIO: ...
ENDEREÇO:
MUNICÍPIO: – UF:

PROPRIETÁRIO:
RESP. TÉCNICO — DATA
AUTOR DO PROJETO — DATA
DJTO — CREA

Saimon Lucas de Oliveira Leite
Engenheiro Civil
CREA-CE: 344565

OBSERVAÇÕES:

PROGRAMA PROINFÂNCIA - PROJETO TIPO 2
PROJETO DE ESTRUTURA

COORDENAÇÃO: DIGET - Coordenação Geral de Infraestrutura Educacional

ESTRUTURA METÁLICA
AMPLIAÇÕES DAS TESOURAS
TS1, TS2, TS3, TS4, TS5, TS6 E TS7

SMT

ESCALA: INDICADA
DATA: DEZEMBRO/2010

FOLHA: 06/10

PREFEITURA MUNICIPAL DE AIUABA
COMISSÃO DE CONTRATAÇÃO
Folha nº 124
RUBRICA
CEARÁ

DETALHE L01 | LIGAÇÃO ENTRE BANZO SUPERIOR, MONTANTE e TRAVAMENTO (ISO UE)

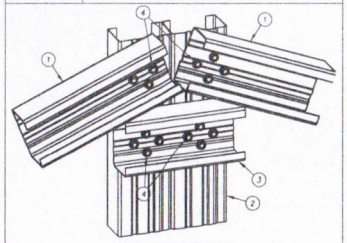

VISTA EM PERSPECTIVA

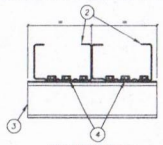

VISTA EM PLANTA

NOTA
Utilizar formato (+) em cada conjunto de 4 parafusos para melhor fixação dos perfis.

4	PARAFUSO	LSF PB 12 - 14 x 7/8" P01 ECOSEAL	16 / ligação	142936
3	TRAVAMENTO	ISO UE # 0,80 mm Galvalume Full Hard	ver lista	130414
2	MONTANTE	ISO UE # 0,80 mm Galvalume Full Hard	ver lista	130414
1	BANZO SUPERIOR	ISO UE # 0,80 mm Galvalume Full Hard	ver lista	130414
ITEM	DESCRIÇÃO	ESPECIFICAÇÃO	CONSUMO	CÓDIGO

DETALHE L02 | LIGAÇÃO ENTRE BANZO INFERIOR, MONTANTE E DIAGONAL (ISO UE)

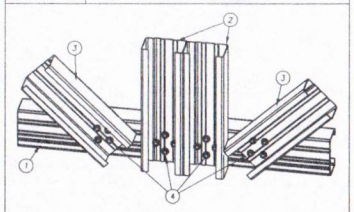

VISTA EM PERSPECTIVA

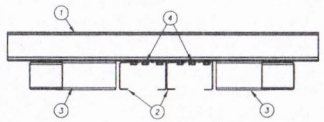

VISTA EM PLANTA

NOTA
Utilizar formato (+) em cada conjunto de 4 parafusos para melhor fixação dos perfis.

4	PARAFUSO	LSF PB 12 - 14 x 7/8" P01 ECOSEAL	16 / ligação	142936
3	DIAGONAL	ISO UE # 0,80 mm Galvalume Full Hard	ver lista	130414
2	MONTANTE	ISO UE # 0,80 mm Galvalume Full Hard	ver lista	130414
1	BANZO INFERIOR	ISO UE # 0,80 mm Galvalume Full Hard	ver lista	130414
ITEM	DESCRIÇÃO	ESPECIFICAÇÃO	CONSUMO	CÓDIGO

DETALHE L03 | LIGAÇÃO ENTRE BANZO e DIAGONAL (ISO UE)

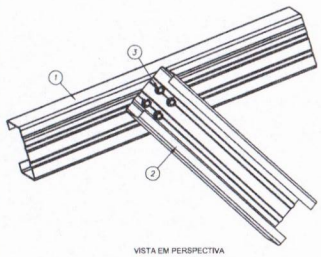

VISTA EM PERSPECTIVA

NOTA
Utilizar formato (+) em cada conjunto de 4 parafusos para melhor fixação dos perfis.

3	PARAFUSO	LSF PB 12 - 14 x 7/8" P01 ECOSEAL	4 / ligação	142936
2	DIAGONAL	ISO UE # 0,80 mm Galvalume Full Hard	ver lista	130414
1	BANZO SUPERIOR	ISO UE # 0,80 mm Galvalume Full Hard	ver lista	130414
ITEM	DESCRIÇÃO	ESPECIFICAÇÃO	CONSUMO	CÓDIGO

DETAL[illegible] | LIGAÇÃO DA CANTONEIRA NO BANZO DAS TESOURAS ou NO CAIBRO

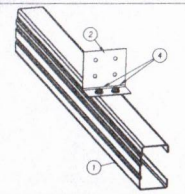

VISTA EM PERSPECTIVA - CAIBROS

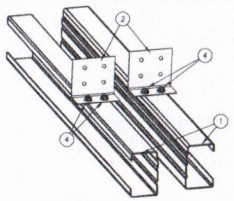

VISTA EM PERSPECTIVA - TESOURAS

3	PARAFUSO	LSF PB 12 - 14 x 7/8" P01 ECOSEAL	6 / cantoneira	142936
2	CANTONEIRA	L 60 x 30 # 1,25 mm Galvalume Full Hard	1 / ligação	130420
1	BANZO ou CAIBRO	ISO UE # 0,80 mm Galvalume Full Hard	ver lista	130414
ITEM	DESCRIÇÃO	ESPECIFICAÇÃO	CONSUMO	CÓDIGO

DETALHE L05 | EMENDA DOS BANZOS INFERIORES

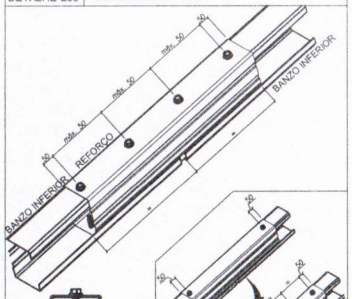

VISTA EM PERFIL

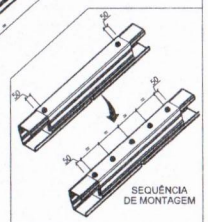

SEQUÊNCIA DE MONTAGEM

REPETIR A SEQUÊNCIA ATÉ A DISTÂNCIA ENTRE OS PARAFUSOS ATINGIR 100 mm OU MENOS

3	PARAFUSO	LSF PB 12 - 14 x 7/8" P01 ECOSEAL	6 / cantoneira	142936
2	REFORÇO	ISO UE # 0,80 mm Galvalume Full Hard	ver lista	130414
1	BANZO INFERIOR	ISO UE # 0,80 mm Galvalume Full Hard	ver lista	130414
ITEM	DESCRIÇÃO	ESPECIFICAÇÃO	CONSUMO	CÓDIGO

DETALHE L06 | DETALHE DE FORMAÇÃO DO ISO TUBO UE

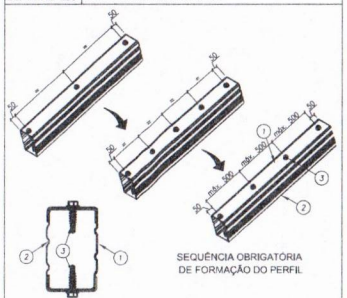

SEQUÊNCIA OBRIGATÓRIA DE FORMAÇÃO DO PERFIL

VISTA EM PERFIL

TUBO LUVA REFORÇO

3	PARAFUSO	LSF PB 12 - 14 x 3/4" P01	2 a cada 500 mm	142943
2	PERFIL	ISO UE # 0,80 mm Galvalume Full Hard	ver lista	130414
1	PERFIL	ISO UE # 0,80 mm Galvalume Full Hard	ver lista	130414
ITEM	DESCRIÇÃO	ESPECIFICAÇÃO	CONSUMO	CÓDIGO

DETALHE L07 | FIXAÇÃO DE TOPO DOS PERFIS LSF NA ESTRUTURA EXISTENTE

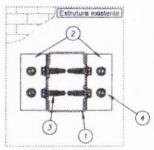

VISTA EM PERFIL

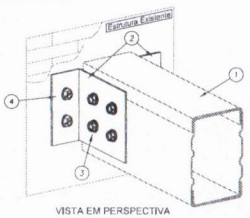

VISTA EM PERSPECTIVA

4	PARAFUSO	PAR TAPPER 1/4" x 2.3/4" SILVER SEX. 5/16	2 / cantoneira	130145
3	PARAFUSO	LSF PB 12 - 14 x 3/4" P01	4 / cantoneira	142943
2	CANTONEIRA	L 60 x 30 # 1,25 mm Galvalume Full Hard	2 / ligação	130420
1	PERFIL LSF	ISO TUBO # 0,80 mm Galvalume Full Hard	ver lista	130414
ITEM	DESCRIÇÃO	ESPECIFICAÇÃO	CONSUMO	CÓDIGO

DETALHE L8A | FIXAÇÃO DAS TRELIÇAS NAS VIGAS DE CONCRETO DO CLIENTE

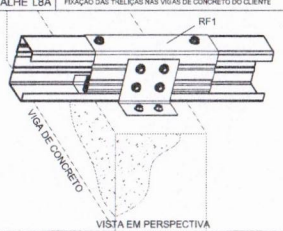

VISTA EM PERSPECTIVA

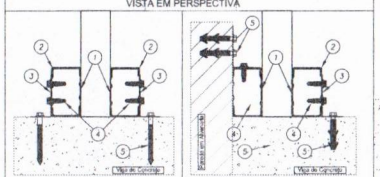

VISTA EM PERFIL VISTA EM PERFIL - EIXOS 2 e 18

5a	BUCHA	BUCHA PLASTICA MJ 10MM	1 / par tirecon	140499
5	PARAFUSO	PARAFUSO Fix TITECON M8X70mm SEXT. 5/16"	2 / cantoneira	142938
4	PARAFUSO	LSF PB 12 - 14 x 7/8" P01 ECOSEAL	4 / cantoneira	142936
3	CANTONEIRA	L 60 x 30 # 1,25 mm Galvalume Full Hard	1 / ligação	130420
2	REFORÇO	ISO UE # 0,80 mm Galvalume Full Hard	ver lista	130414
1	BANZO	ISO UE # 0,80 mm Galvalume Full Hard	ver lista	130414
ITEM	DESCRIÇÃO	ESPECIFICAÇÃO	CONSUMO	CÓDIGO

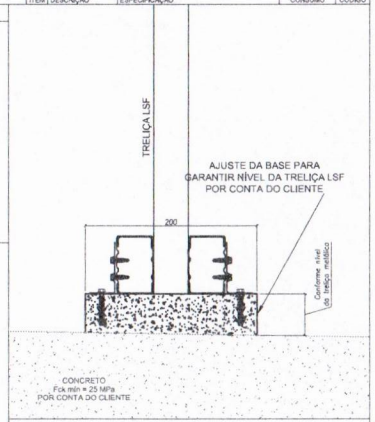

VISTA NO PERFIL DA TRELIÇA

DETALHE L8B | APOIO DA TRELIÇA NA VIGA DE CONCRETO E EMBUTIMENTO NA ALVENARIA

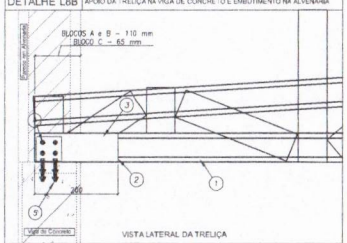

VISTA LATERAL DA TRELIÇA

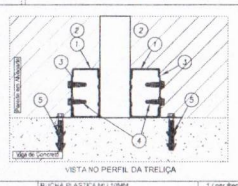

VISTA NO PERFIL DA TRELIÇA

5a	BUCHA	BUCHA PLASTICA MJ 10MM	1 / par tirecon	140499
5	PARAFUSO	PARAFUSO Fix TITECON M8X70mm SEXT. 5/16"	2 / cantoneira	142938
4	PARAFUSO	LSF PB 12 - 14 x 7/8" P01 ECOSEAL	4 / cantoneira	142936
3	CANTONEIRA	L 60 x 30 # 1,25 mm Galvalume Full Hard	1 / ligação	130420
2	NÓ CEGO	ISO UE # 0,80 mm Galvalume Full Hard	ver lista	130414
1	BANZO	ISO UE # 0,80 mm Galvalume Full Hard	ver lista	130414
ITEM	DESCRIÇÃO	ESPECIFICAÇÃO	CONSUMO	CÓDIGO

DETALHE L8C | FIXAÇÃO DAS TRELIÇAS NA VIGA METÁLICA

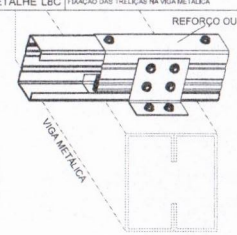

VISTA EM PERSPECTIVA

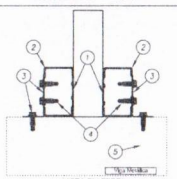

VISTA EM PERFIL

4	PARAFUSO	PARAFUSO Fix LSF PB 12 - 14 x 3/4" P1	4 / cantoneira	142943
3	CANTONEIRA	L 60 x 30 # 1,25 mm Galvalume Full Hard	1 / ligação	130420
2	NÓ CEGO	ISO UE # 0,80 mm Galvalume Full Hard	ver lista	130414
1	BANZO	ISO UE # 0,80 mm Galvalume Full Hard	ver lista	130414
ITEM	DESCRIÇÃO	ESPECIFICAÇÃO	CONSUMO	CÓDIGO

DETALHE L09 | FIXAÇÃO LATERAL DO CAIBRO (ISO UE) EM ESTRUTURA EXISTENTE

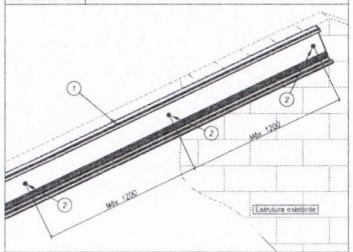

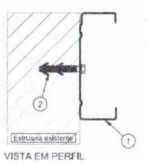

VISTA EM PERFIL

5a	BUCHA	BUCHA PLASTICA MJ 10MM	1 / par tirecon	140499
2	PARAFUSO	PARAFUSO Fix TITECON M8X70mm SEXT. 5/16"	1 a cada 1000 mm	142938
1	CAIBRO	ISO UE # 0,80 mm Galvalume Full Hard	ver lista	130414
ITEM	DESCRIÇÃO	ESPECIFICAÇÃO	CONSUMO	CÓDIGO

DETALHE L10 | FIXAÇÃO DA TESOURA NA ALVENARIA

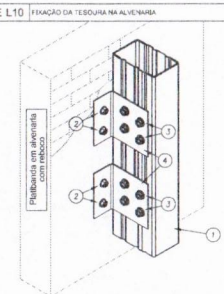

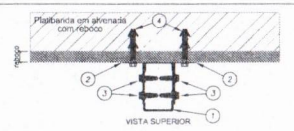

VISTA SUPERIOR

4a	BUCHA	BUCHA PLÁSTICA MJ 10MM	1 / par tirecon	140499
4	PARAFUSO	PARAFUSO FIX TITECON M8X70mm SEXT. 5/16"	2 / cantoneira	142938
3	PARAFUSO	LSF PB 12 - 14 x 7/8" P01 ECOSEAL	2 / cantoneira	142936
2	CANTONEIRA	L 60 x 30 # 1,25 mm Galvalume Full Hard	1 / ligação	130420
1	MONTANTE	ISO TUBO UE # 0,80 mm Galvalume Full Hard	ver lista	130414
ITEM	DESCRIÇÃO	ESPECIFICAÇÃO	CONSUMO	CÓDIGO

Nº	DATA	DESCRIÇÃO
02	JANEIRO/ 2017	Atendimento à NBR 9050/ 2015: Alteração: quadro de áreas, sanitários infantis 1 e 2, altura da platibanda, mobiliário e equipamento, altura da cantoneira nos sanitários, cor dos pontões dos soleiros e altura do porta PA4; Acréscimo das duchas higiênicas e escaninhos pré-escola. Retirada da chapa de aço abeloo da platibanda.
01	AGOSTO/ 2016	Alteração paredes - shaft para tubulação hidráulica e detalhamento; alteração da altura da platibanda; Correção: Bilocos: B34; B38/ Supetar: B34; B36/ Pitanos: P33; P45; P67/ Vigas nível 310: V22; V56; V78; Supressão: Viga nível 310: V72.

CONTROLE DE REVISÕES

FNDE Fundo Nacional de Desenvolvimento da Educação

Ministério da **Educação**

PROJETO PADRÃO - FNDE

PROPRIETÁRIO: :

ENDEREÇO:

MUNICÍPIO – UF:

PROPRIETÁRIO

RESP. TÉCNICO — CREA

AUTOR DO PROJETO — CAU

DLFO — CREA

RA

Saloon Lucas de Oliveira Leite
Engenheiro Civil
CREA-CE: 34[illegible]

CEARÁ

RUBRICA

PREFEITURA MUNICIPAL DE JUAZEIRO DO NORTE
COMISSÃO DE CONTRATAÇÃO
Folha nº 425

OBSERVAÇÕES:

PROGRAMA PROINFÂNCIA - PROJETO TIPO 2

PROJETO DE ESTRUTURA

COORDENAÇÃO
CGEST - Coordenação Geral de Infraestrutura Educacional

ESTRUTURA METÁLICA
DETALHES CONSTRUTIVOS

SMT

REVISÃO	ESCALA	PRANCHA
R.00	INDICADA	07/10
R.01	DATA EMISSÃO	
R.02	JANEIRO/2017	

FORMATO A1 (594x841)

DETALHE L11 FIXAÇÃO DO SUPORTE DE FORRO (BSO CAR) EM ESTRUTURA EXISTENTE

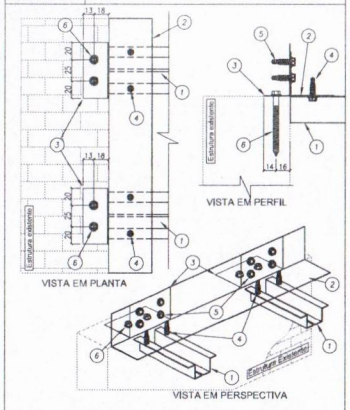

ITEM	DESCRIÇÃO	ESPECIFICAÇÃO	CONSUMO	CÓDIGO
8	PARAFUSO	PARAFUSO FIX "ITECON MEXTBRA SEXT. 5/16"	2 / cantoneira	142938
5	PARAFUSO	LSF PB 12 - 14 x 7/8" P01 ECOSEAL	4 / cantoneira	142936
4	PARAFUSO	LSF PB 12 - 14 x 7/8" P01 ECOSEAL	2 / cartola	142936
3	CANTONEIRA	L 65 x 30 # 1,25 mm Galvalume Full Hard	1 / cartola	130430
2	CANTONEIRA	L 50 x 50 #0,50 mm	ver lista	130405
1	SUPORTE de FORRO	ISO CAR 3020 # 0,50 mm Galvalume Full Hard	ver lista	130415

DETALHE L12 FIXAÇÃO DO SUPORTE DE FORRO (BSO CAR) EM ESTRUTURA EXISTENTE

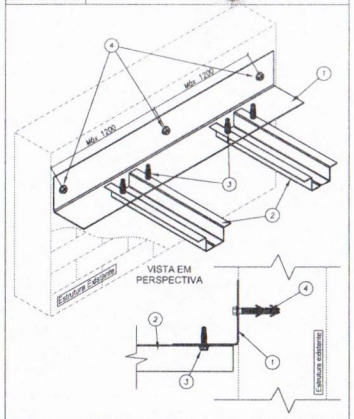

ITEM	DESCRIÇÃO	ESPECIFICAÇÃO	CONSUMO	CÓDIGO
4a	BUCHA	BUCHA PLASTICA MU 10MM	1 / par ITECON	140499
4	PARAFUSO	PARAFUSO FIX "ITECON MEXTBRA SEXT. 5/16"	1 a cada 1500 mm	142938
3	PARAFUSO	LSF PB 12 - 14 x 7/8" P01 ECOSEAL	2 / cartola	142936
2	SUPORTE de FORRO	ISO CAR 3020 # 0,50 mm Galvalume Full Hard	ver lista	130415
1	CANTONEIRA	L 50 x 50 #0,50 mm	ver lista	130405

DETALHE L13 FIXAÇÃO DO SUPORTE DE FORRO E TRAVAMENTO DAS TERÇAS

ITEM	DESCRIÇÃO	ESPECIFICAÇÃO	CONSUMO	CÓDIGO
3	PARAFUSO	LSF PB 12 - 14 x 7/8" P01 ECOSEAL	2 / ligação	142936
2	SUPORTE de FORRO	ISO CAR 3020 # 0,80 mm Galvalume Full Hard	ver lista	130415
1	BANZO INFERIOR	ISO UE # 0,80 mm Galvalume Full Hard	ver lista	130414

DETALHE L14 FIXAÇÃO DA MÃO-FRANCESA NO BANZO INFERIOR DAS TESOURAS

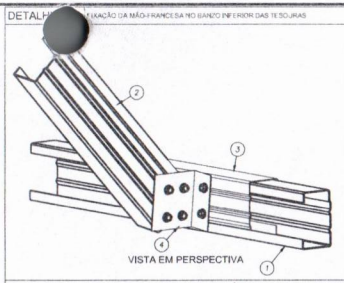

ITEM	DESCRIÇÃO	ESPECIFICAÇÃO	CONSUMO	CÓDIGO
5	PARAFUSO	LSF PB 12 - 14 x 7/8" P01 ECOSEAL	6 / reforço	142936
4	CANTONEIRA	L 60 x 30 # 1,25 mm Galvalume Full Hard	1 / ligação	130420
3	LUVA	ISO UE # 0,80 mm Galvalume Full Hard	1 / ligação	130414
2	MÃO-FRANCESA	ISO UE # 0,80 mm Galvalume Full Hard	ver lista	130414
1	BANZO INF.	ISO UE # 0,80 mm Galvalume Full Hard	ver lista	130414

DETALHE L15 LIGAÇÃO DO CONTRAVENTAMENTO (BSO CAR) NO MONTANTE (2 x BSO UE)

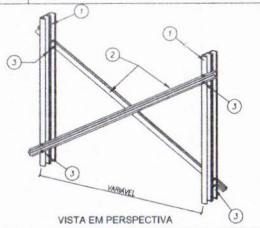

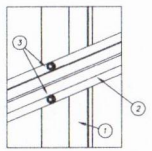

ITEM	DESCRIÇÃO	ESPECIFICAÇÃO	CONSUMO	CÓDIGO
3	PARAFUSO	LSF PB 12 - 14 x 7/8" P01 ECOSEAL	4 / montante	142936
2	CONTRAVENTO	BSO CAR 3020 # 0,80 mm Galvalume Full Hard	ver lista	130415
1	MONTANTE	ISO UE # 0,80 mm Galvalume Full Hard	ver lista	130414

DETALHE L16 DETALHE DE EMENDA (BSO UE) NA TERÇA (BSO UE)

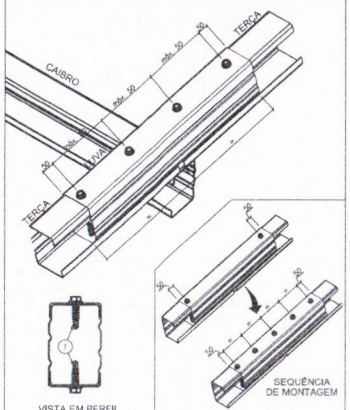

REPETIR A SEQUÊNCIA ATÉ A DISTÂNCIA ENTRE OS PARAFUSOS ATINGIR 100 mm OU MENOS

ITEM	DESCRIÇÃO	ESPECIFICAÇÃO	CONSUMO	CÓDIGO
1	PARAFUSO	LSF PB 12 - 14 x 7/8" P01 ECOSEAL	2 a cada 500 mm	142936

DETALHE L17A FIXAÇÃO DAS TERÇAS DE FECHAMENTO NO MONTANTE DA TRELIÇA

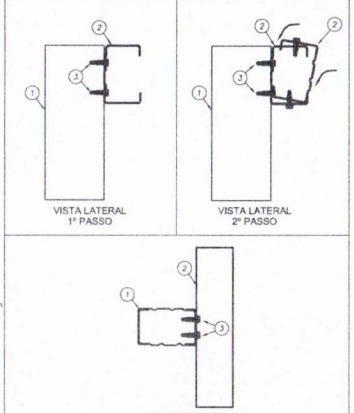

ITEM	DESCRIÇÃO	ESPECIFICAÇÃO	CONSUMO	CÓDIGO
3	PARAFUSO	PARAFUSO FIX LSF PB12 - 14 X 3/4" P1	4 / ligação	142943
2	TERÇA DE FECH.	ISO UE # 0,80 mm Galvalume Full Hard	ver lista	130414
1	MONTANTE	ISO UE # 0,80 mm Galvalume Full Hard	ver lista	130414

DETALHE L17B FIXAÇÃO DAS TERÇAS DE FECHAMENTO NO MONTANTE DA TRELIÇA

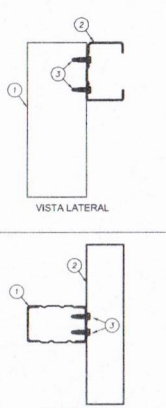

ITEM	DESCRIÇÃO	ESPECIFICAÇÃO	CONSUMO	CÓDIGO
3	PARAFUSO	PARAFUSO FIX LSF PB12 - 14 X 3/4" P1	4 / ligação	142943
2	TERÇA	ISO UE # 0,80 mm Galvalume Full Hard	ver lista	130414
1	MONTANTE	ISO UE # 0,80 mm Galvalume Full Hard	ver lista	130414

DETALHE M01 DETALHE DE FIXAÇÃO DA VIGA METÁLICA V1 NO PILAR DO CLIENTE BLOCO B

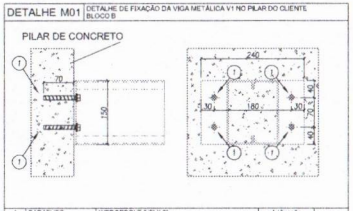

ITEM	DESCRIÇÃO	ESPECIFICAÇÃO	CONSUMO	CÓDIGO
1	PARAFUSO	WEDGEBOLT 3/8" X 3"	4 / ligação	-

DETALHE M02 DETALHE DE FIXAÇÃO DA VIGA METÁLICA V2 NO PILAR DO CLIENTE BLOCO CENTRAL

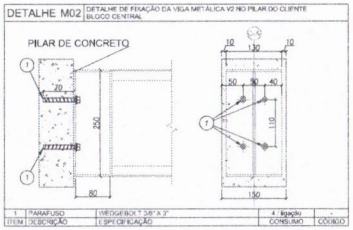

ITEM	DESCRIÇÃO	ESPECIFICAÇÃO	CONSUMO	CÓDIGO
1	PARAFUSO	WEDGEBOLT 3/8" X 3"	4 / ligação	-

DETALHE L18 TRANSPASSE DA CALHA

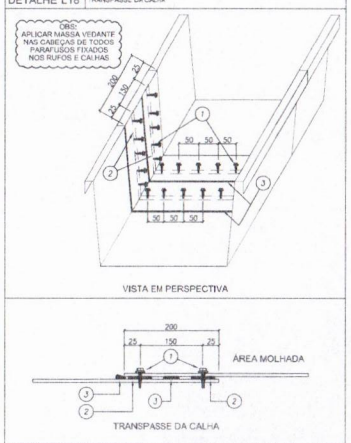

ITEM	DESCRIÇÃO	ESPECIFICAÇÃO	CONSUMO	CÓDIGO
3	MASSA VEDANTE TELHAS (BRANCO)		1 tubo / 25 m	144009
2	FITA DE VEDACAO TACKY TAPE (10 CM X 22,75M)		1 rolo / 12,3 m	141595
1	PAR COSTURA PB14-14 X 7/8 P1		1 pc / 50 mm	141580

DETALHE L19 BOCAL DA CALHA

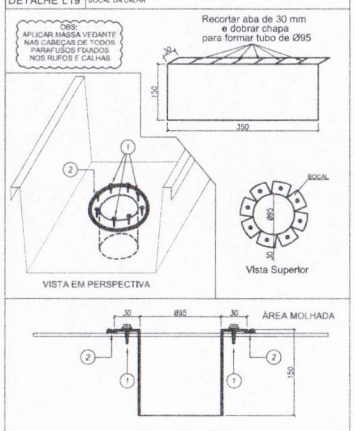

ITEM	DESCRIÇÃO	ESPECIFICAÇÃO	CONSUMO	CÓDIGO
2	MASSA VEDANTE TELHAS (BRANCO)		1 tubo / 25 m	144009
1	PAR COSTURA PB14-14 X 7/8 P1		1 pc / 50 mm	141580

DETALHE L20 TAMPA E SUPORTES DA CALHA

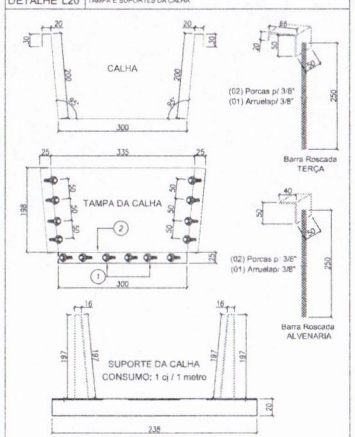

ITEM	DESCRIÇÃO	ESPECIFICAÇÃO	CONSUMO	CÓDIGO
3	CONJUNTO SUPORTE DE CALHA		1 cj / 1 m	-
2	MASSA VEDANTE TELHAS (BRANCO)		1 Lata / 25 m	144009
1	PAR COSTURA PB14-14 X 7/8 P1		1 pc / 50 mm	141580

DETALHE L21 MONTAGEM DO SUPORTE DE CALHA

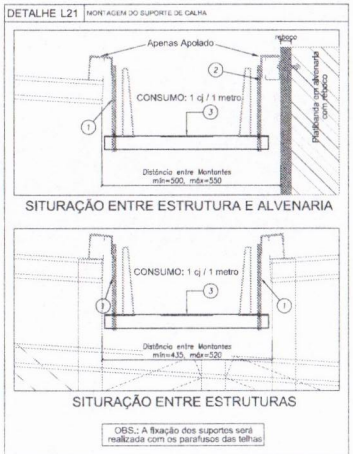

OBS.: A fixação dos suportes será realizada com os parafusos das telhas

ITEM	DESCRIÇÃO	ESPECIFICAÇÃO	CONSUMO	CÓDIGO
2	SUPORTE DA CALHA		1 pc = 2 m	145202
2	BARRA ROSCADA ALVENARIA		1 pç = 3 m	145202
2	BARRA ROSCADA TERÇA		1 pç / 500 m	141580

Nº	DATA	DESCRIÇÃO
02	JANEIRO/ 2017	Atendimento à NBR 9050/ 2015: Alteração: quadro de áreas, sanitários Infantis 1 e 2, altura da platibanda, mobiliário e equipamento, altura da cerâmica nos sanitários, sor dos portões dos solários e altura da porta PA4; Acréscimo das duchas higiênicas e escaninhos pré-escola. Retirada da chapa de aço abaixo da platibanda.
01	AGOSTO/ 2016	Alteração paredes - shaft para tubulação hidráulica e detalhamento; alteração da altura da platibanda; Correção: Blocos: B34, B36/ Bapartes: B34, B36/ Pilares: P33, P43, P57/ Vigas: nível 310: V22, V56, V78; Supressão: Viga nível 310: V72.

CONTROLE DE REVISÕES

FNDE Fundo Nacional de Desenvolvimento da Educação

Ministério da **Educação**

PROJETO PADRÃO - FNDE

PROPRIETÁRIO:

ENDEREÇO:

MUNICÍPIO – UF:

PROPRIETÁRIO

RESP. TÉCNICO — CREA

AUTOR DO PROJETO — CAU

CLFO — CREA

Saimon Lucas de Oliveira Leite
Engenheiro Civil
CREA-CE: 34156

RA

OBSERVAÇÕES:

PREFEITURA MUNICIPAL DE AIUABA
COMISSÃO DE CONTRATAÇÃO
Folha nº 136
RUBRICA
CEARÁ

PROGRAMA PROINFÂNCIA - PROJETO TIPO 2

PROJETO DE ESTRUTURA

COORDENAÇÃO: CGEST - Coordenação Geral de Infraestrutura Educacional

ESTRUTURA METÁLICA
DETALHES CONSTRUTIVOS

SMT

REVISÃO	ESCALA	PRANCHA
R.00	INDICADA	08/10
R.01		
R.02	DATA EMISSÃO: JANEIRO/2017	

FORMATO: A1 (594x841)